

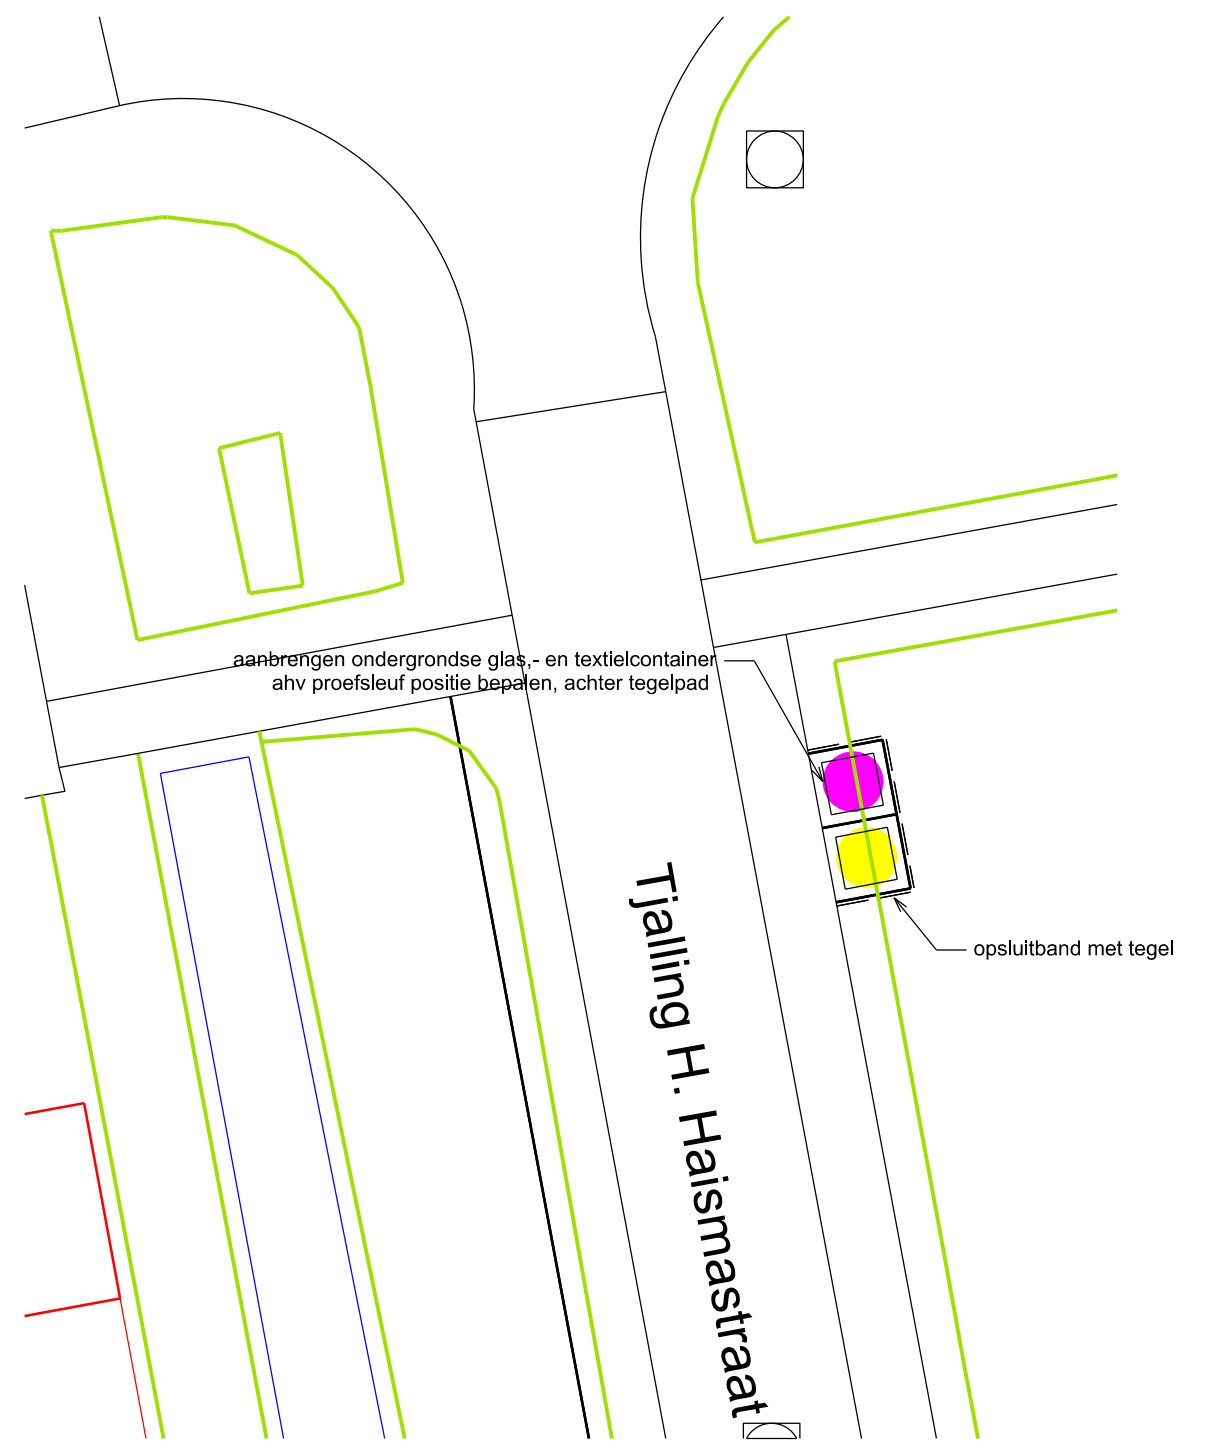
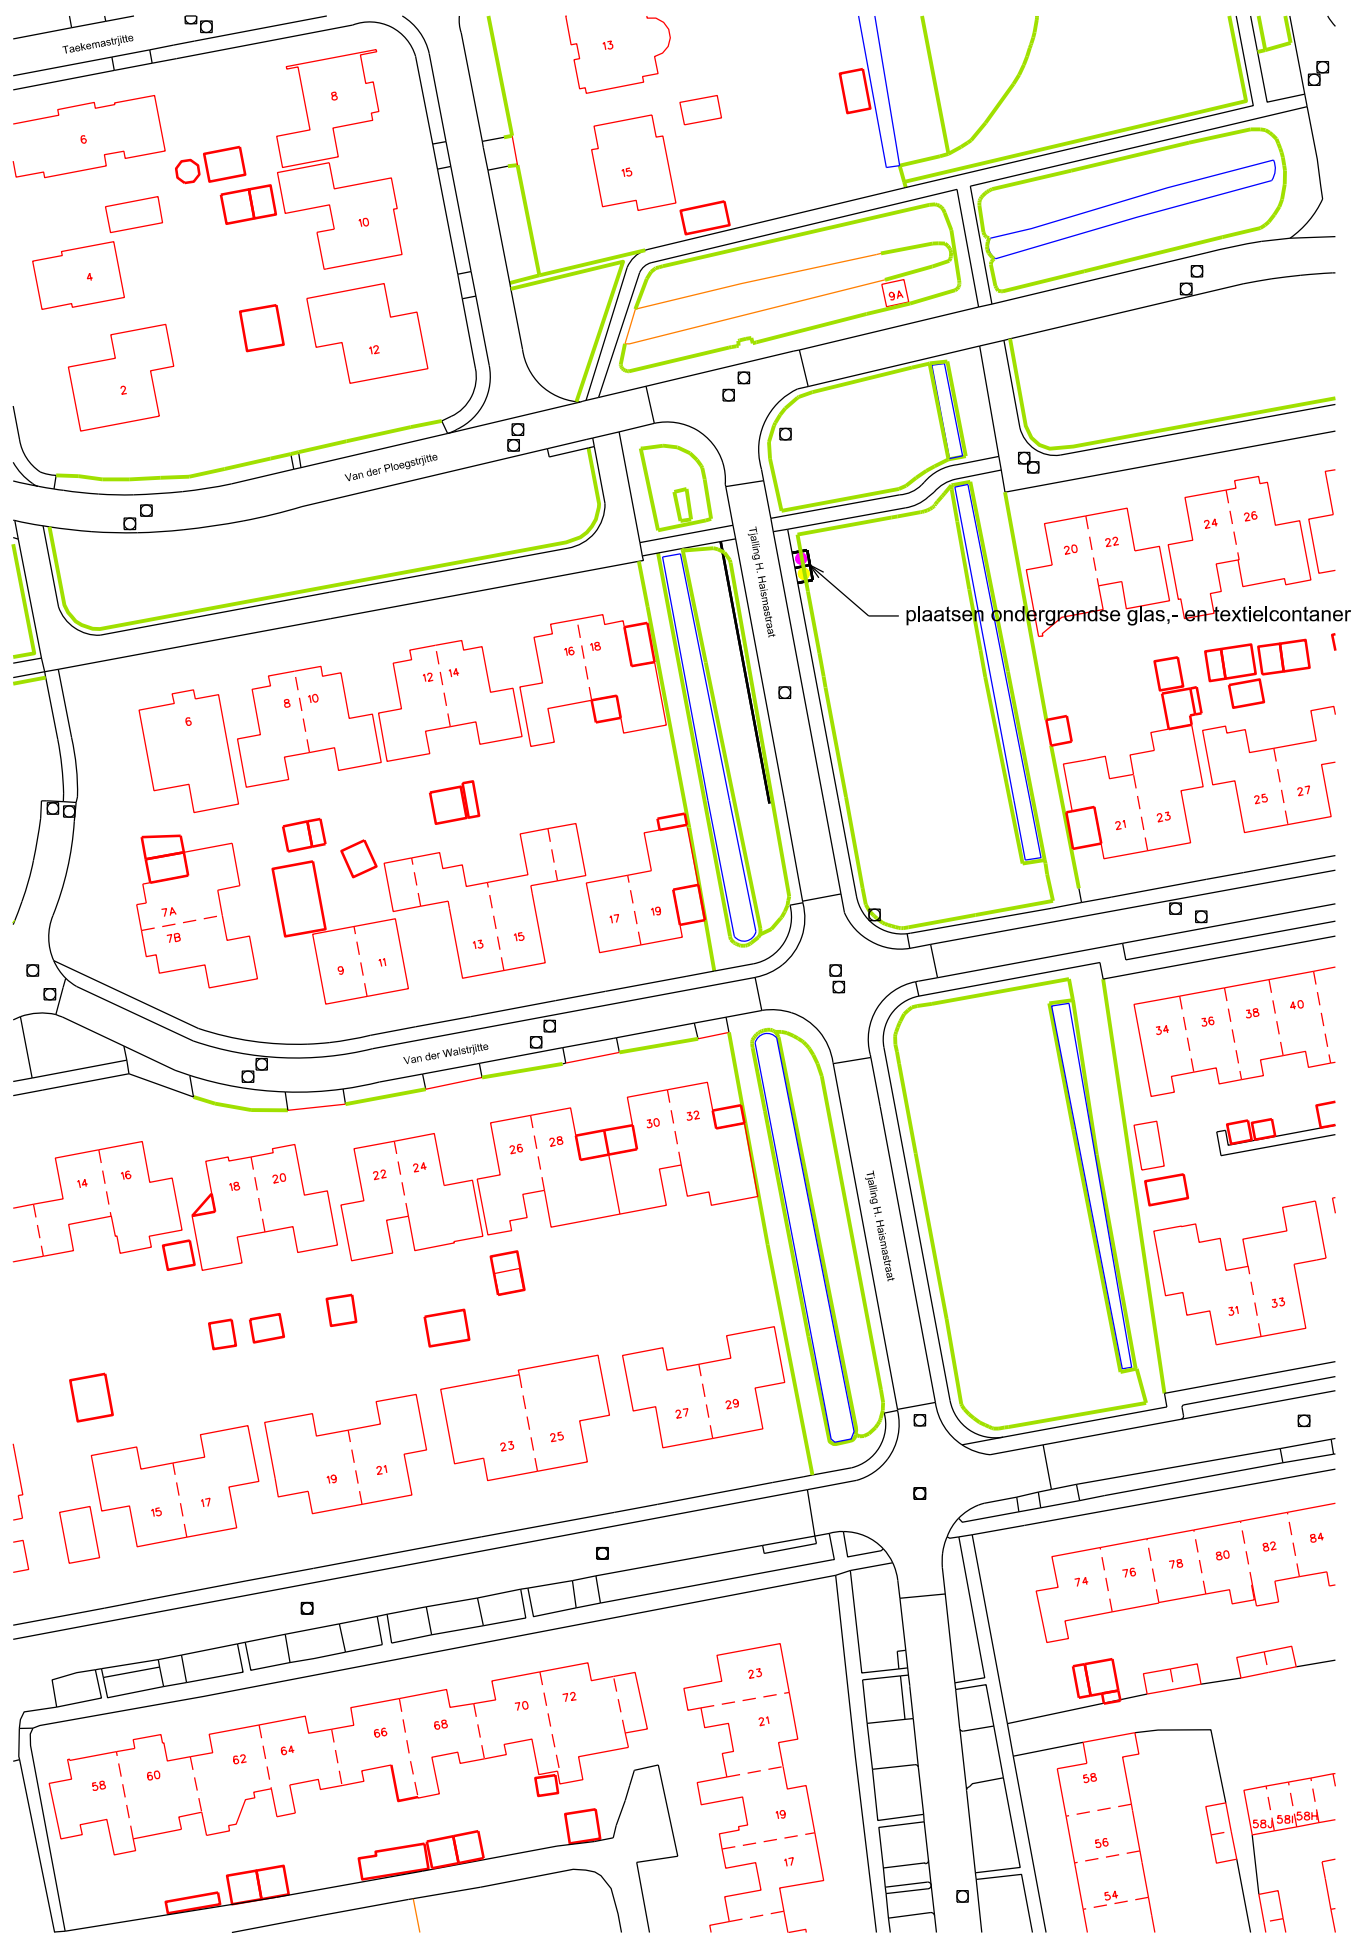



|  |                      |               |        |
|--|----------------------|---------------|--------|
| ONDERWERP : Aanbrengen containers diverse plaatsen Tytsjerksteradiel |                      | ▲             |        |
| Onderdeel : Tuorrebout Burgum  | getekend:            | datum:        |        |
|  | gewijz.:             | gewijz.:      |        |
|  | schaal :<br>1 : 1000 | tekening nr.: | blad : |
| <b>gemeente tytsjerksteradiel burgum</b>                             |                      |               |        |

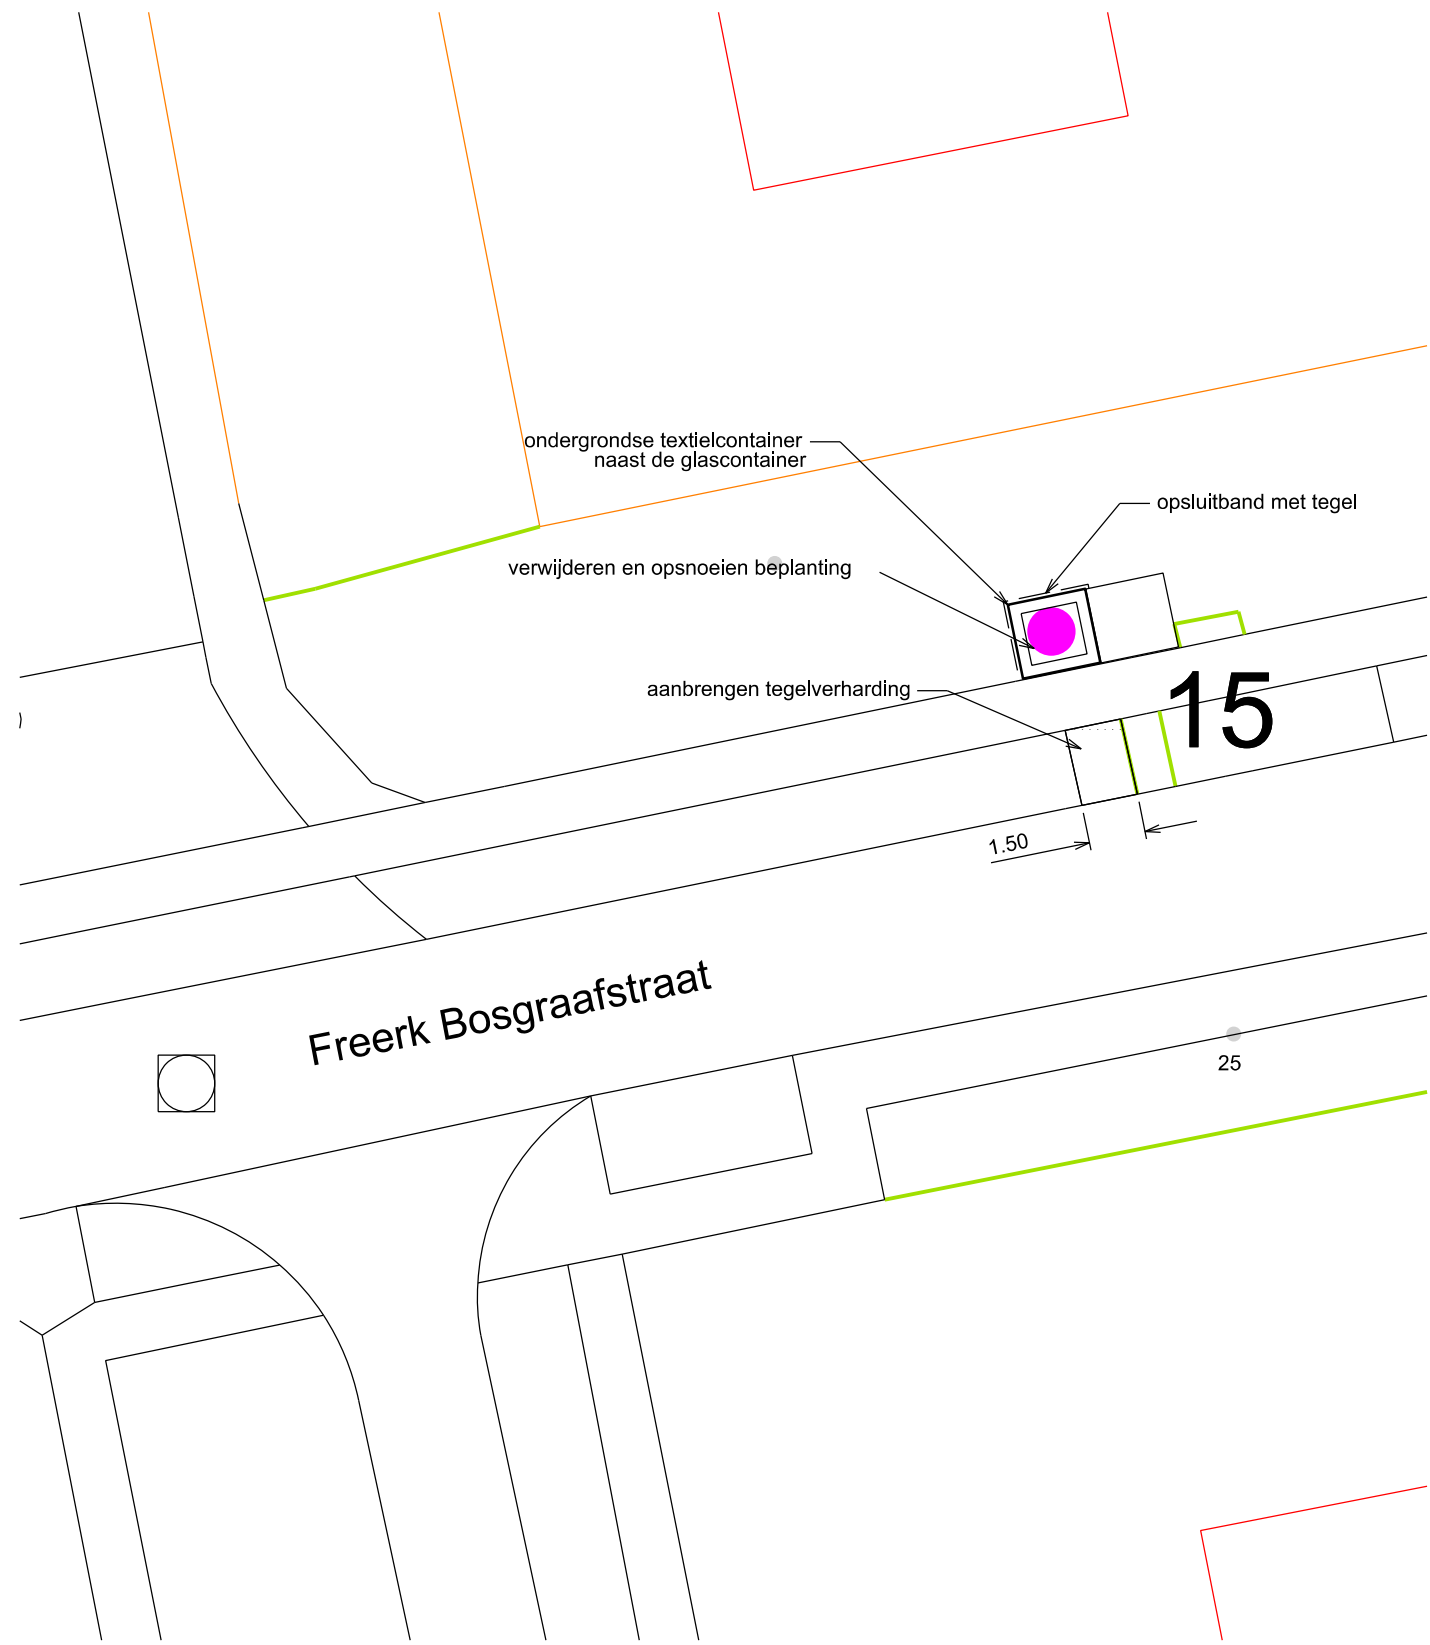

|  |                      |               |        |
|--|----------------------|---------------|--------|
| ONDERWERP : Aanbrengen containers diverse plaatsen Tytsjerksteradiel |                      | ▲             |        |
| Onderdeel : Tj Haismastrjitte Burgum                                 | getekend:            | datum:        |        |
|  | gewijz.:             | gewijz.:      |        |
|  | schaal :<br>1 : 1000 | tekening nr.: | blad : |
| gemeente tytsjerksteradiel burgum                                    |                      |               |        |

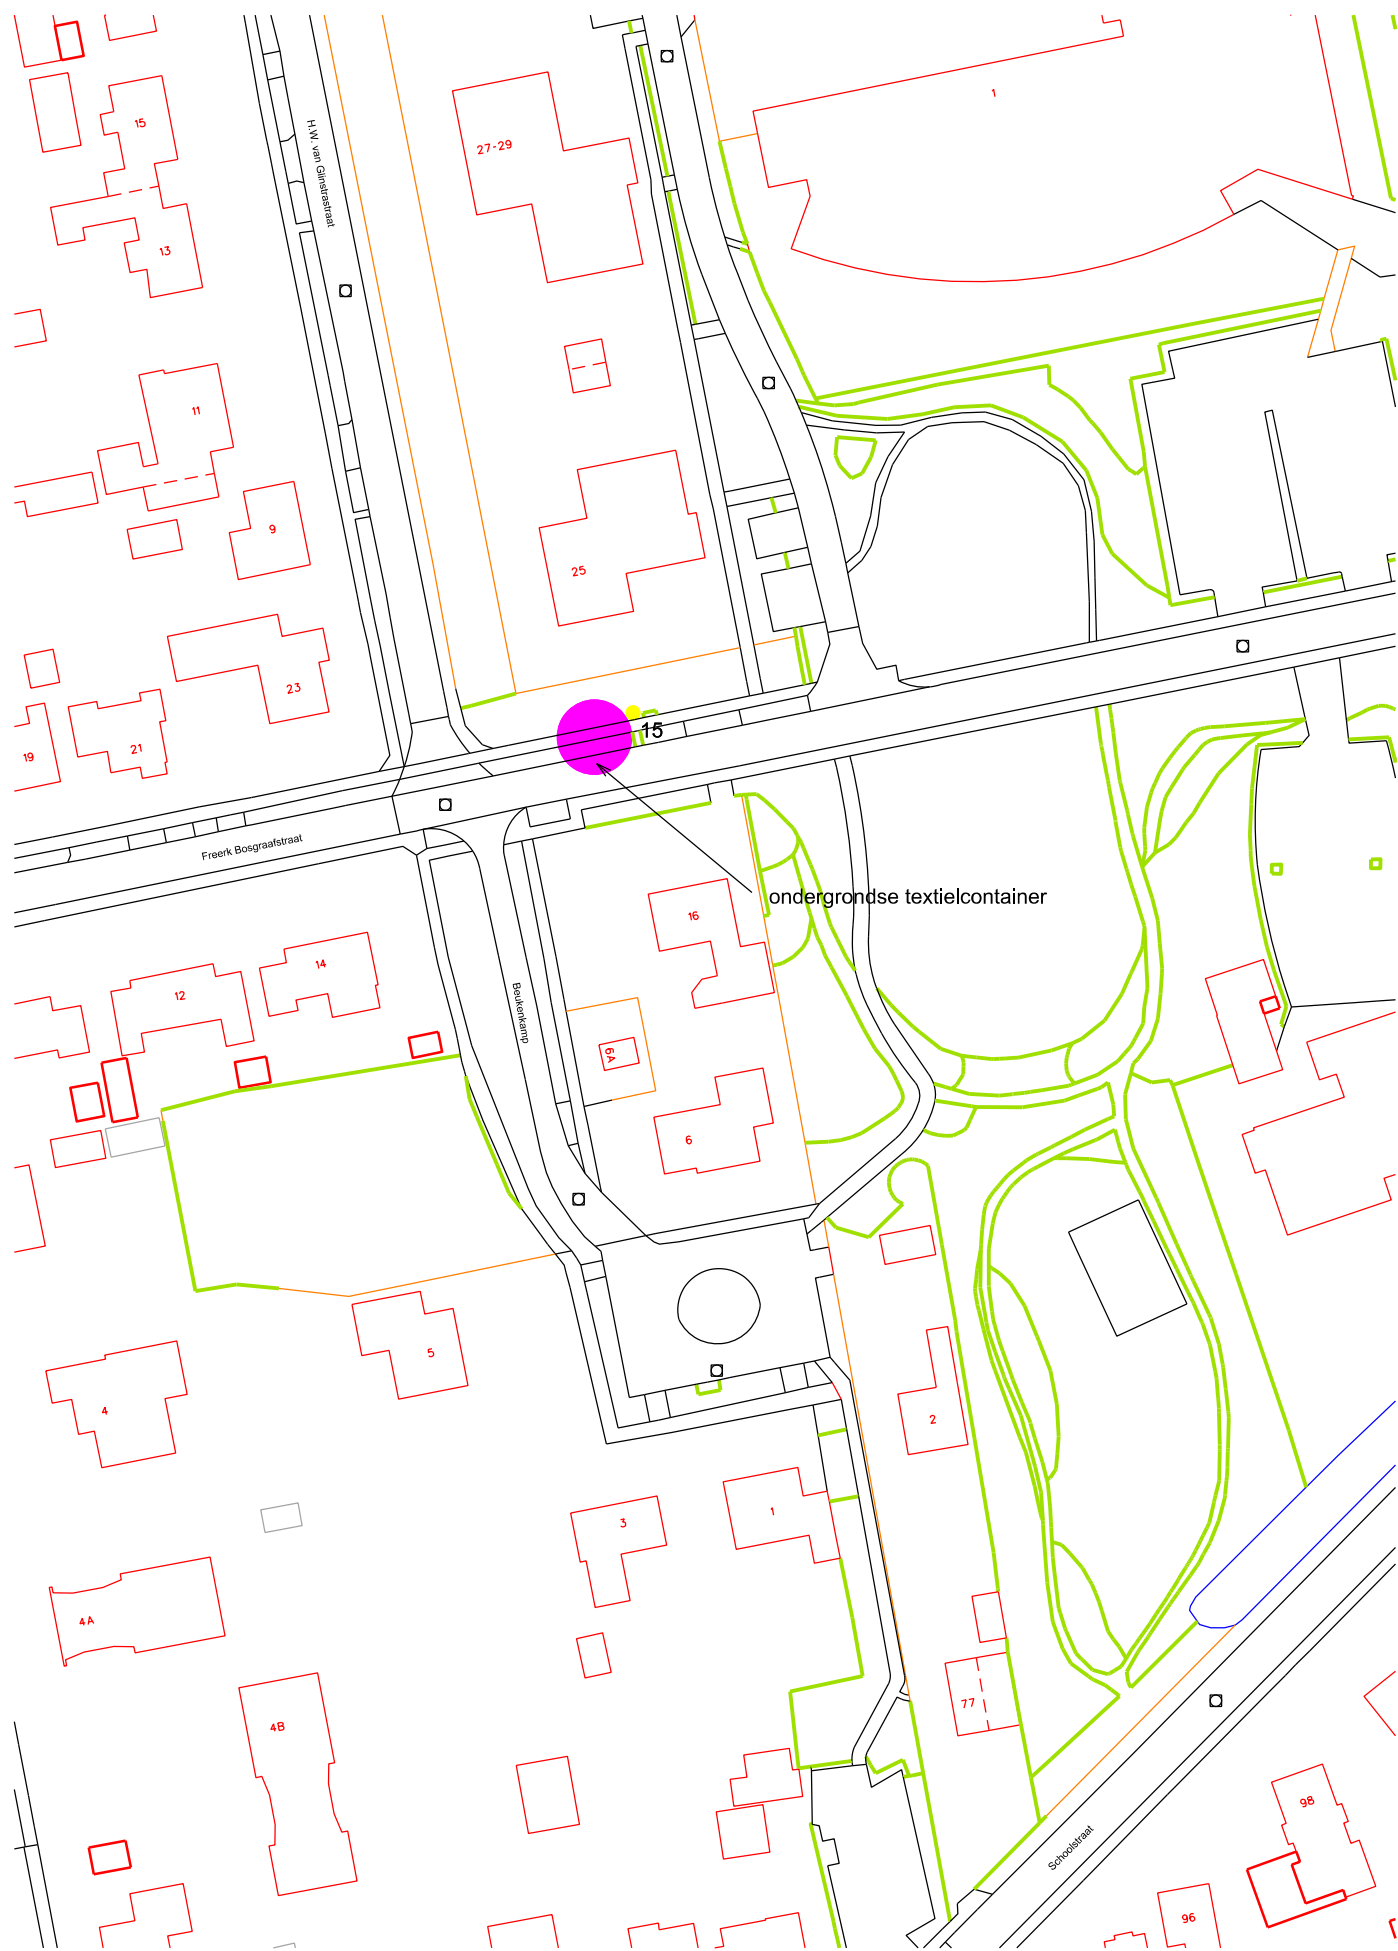


|  |  |                      |               |        |
|--|--|----------------------|---------------|--------|
| ONDERWERP : Aanbrengen containers diverse plaatsen Tytsjerksteradiel |  |                      | ▲             |        |
| Onderdeel : Freerk Bosgraafstrjitte Burgum                           |  | getekend:            | datum:        |        |
|  |  | gewijz.:             | gewijz.:      |        |
|  |  | schaal :<br>1 : 1000 | tekening nr.: | blad : |
| gemeente tytsjerksteradiel burgum                                    |  |                      |               |        |

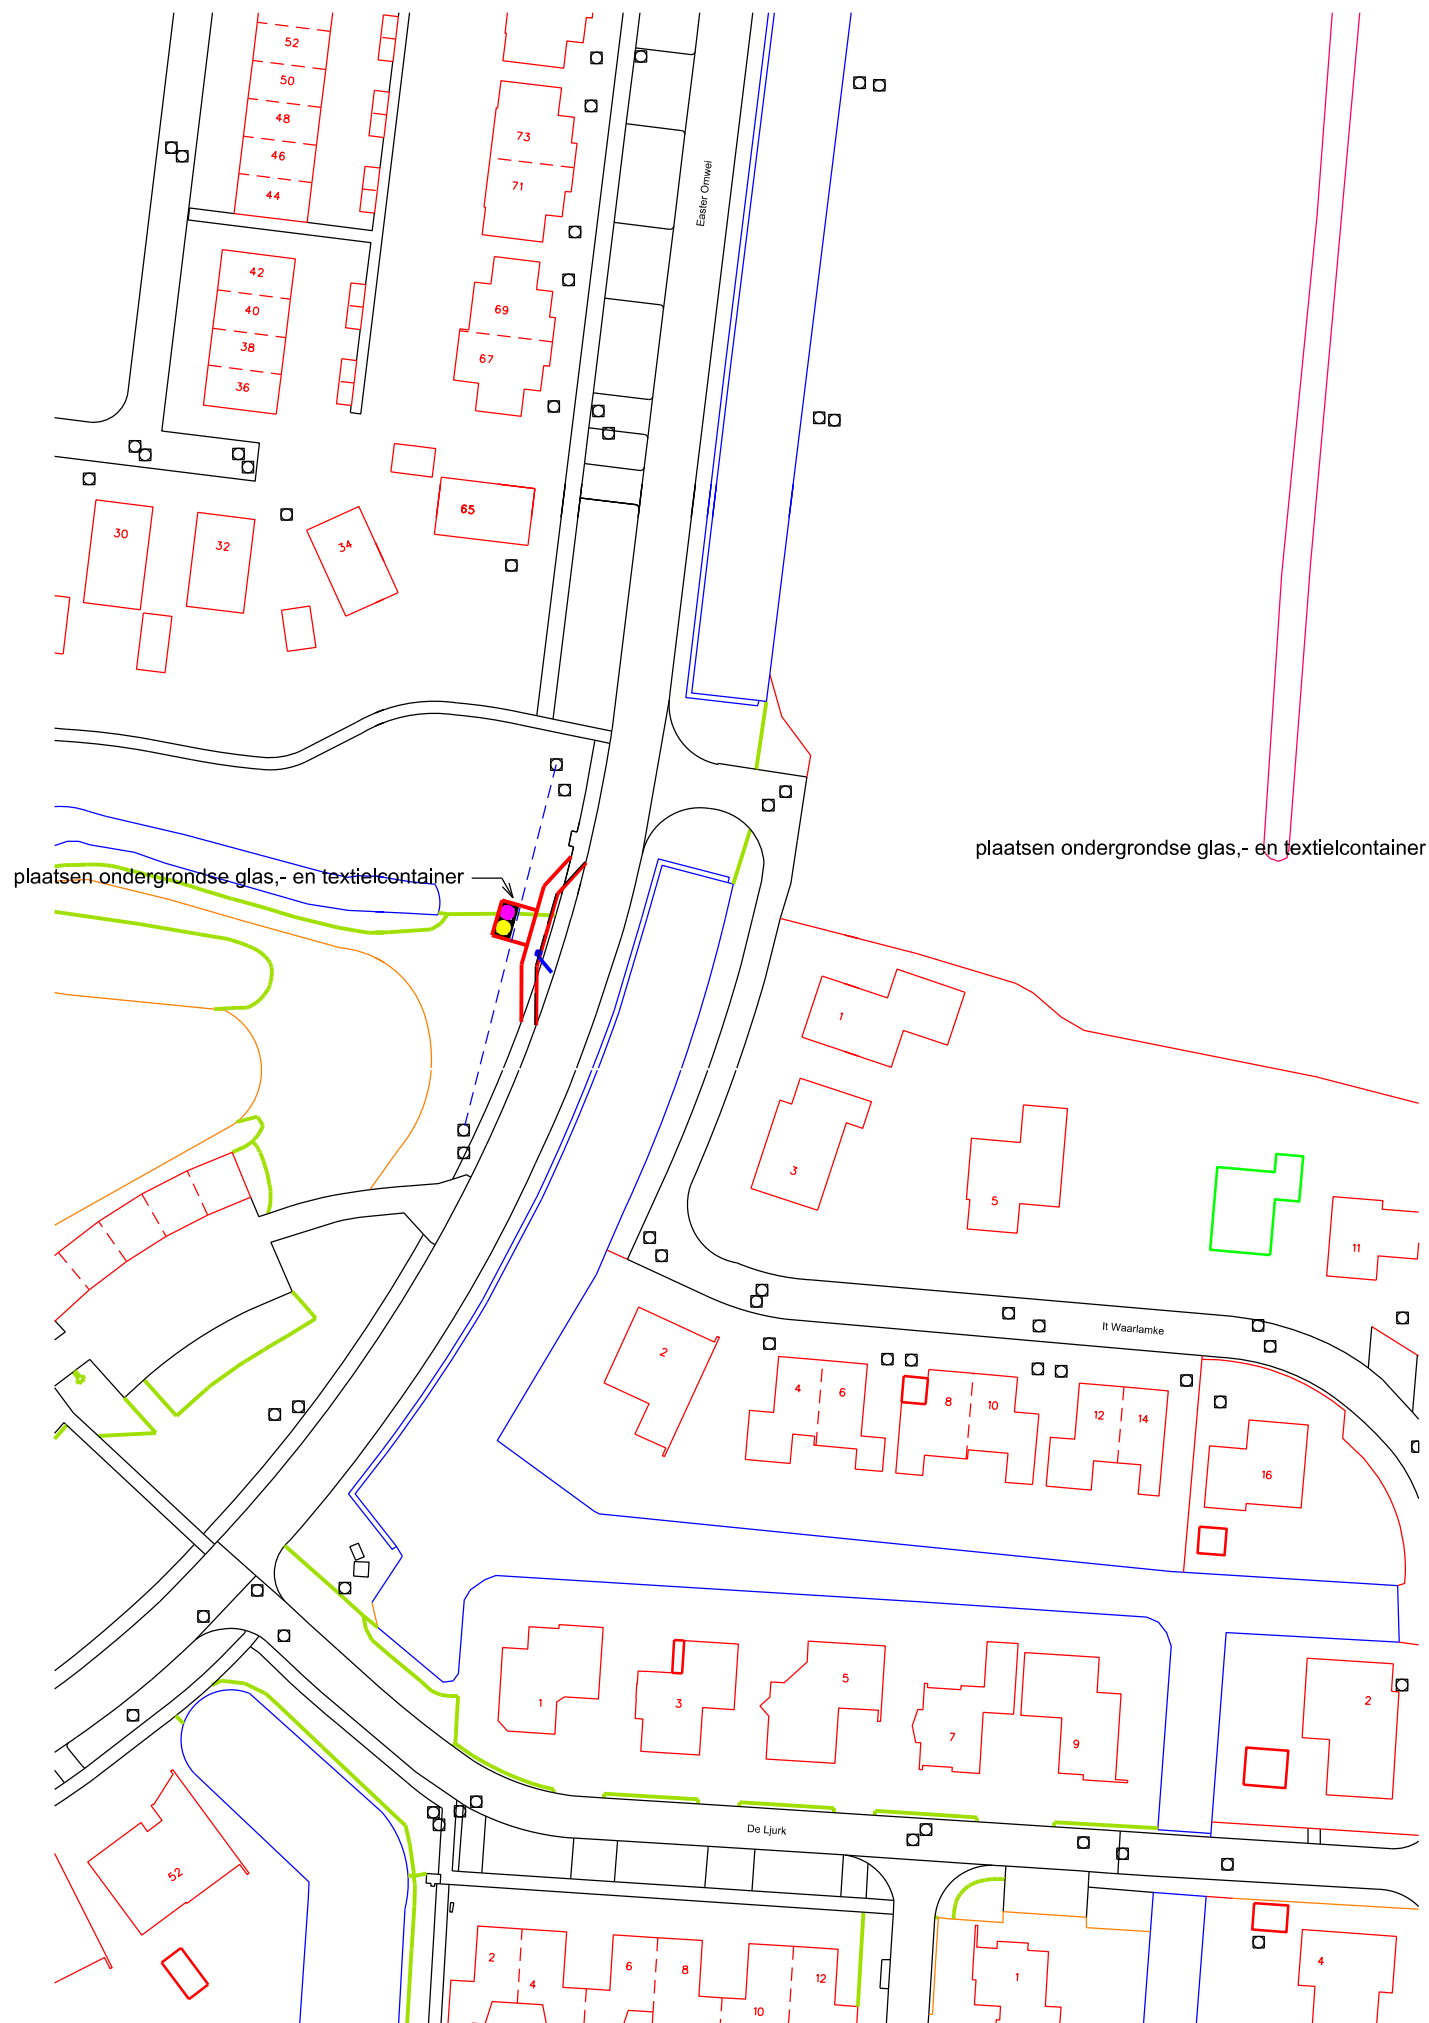

plaatsen ondergrondse glas- en textielcontainer

plaatsen ondergrondse glas- en textielcontainer


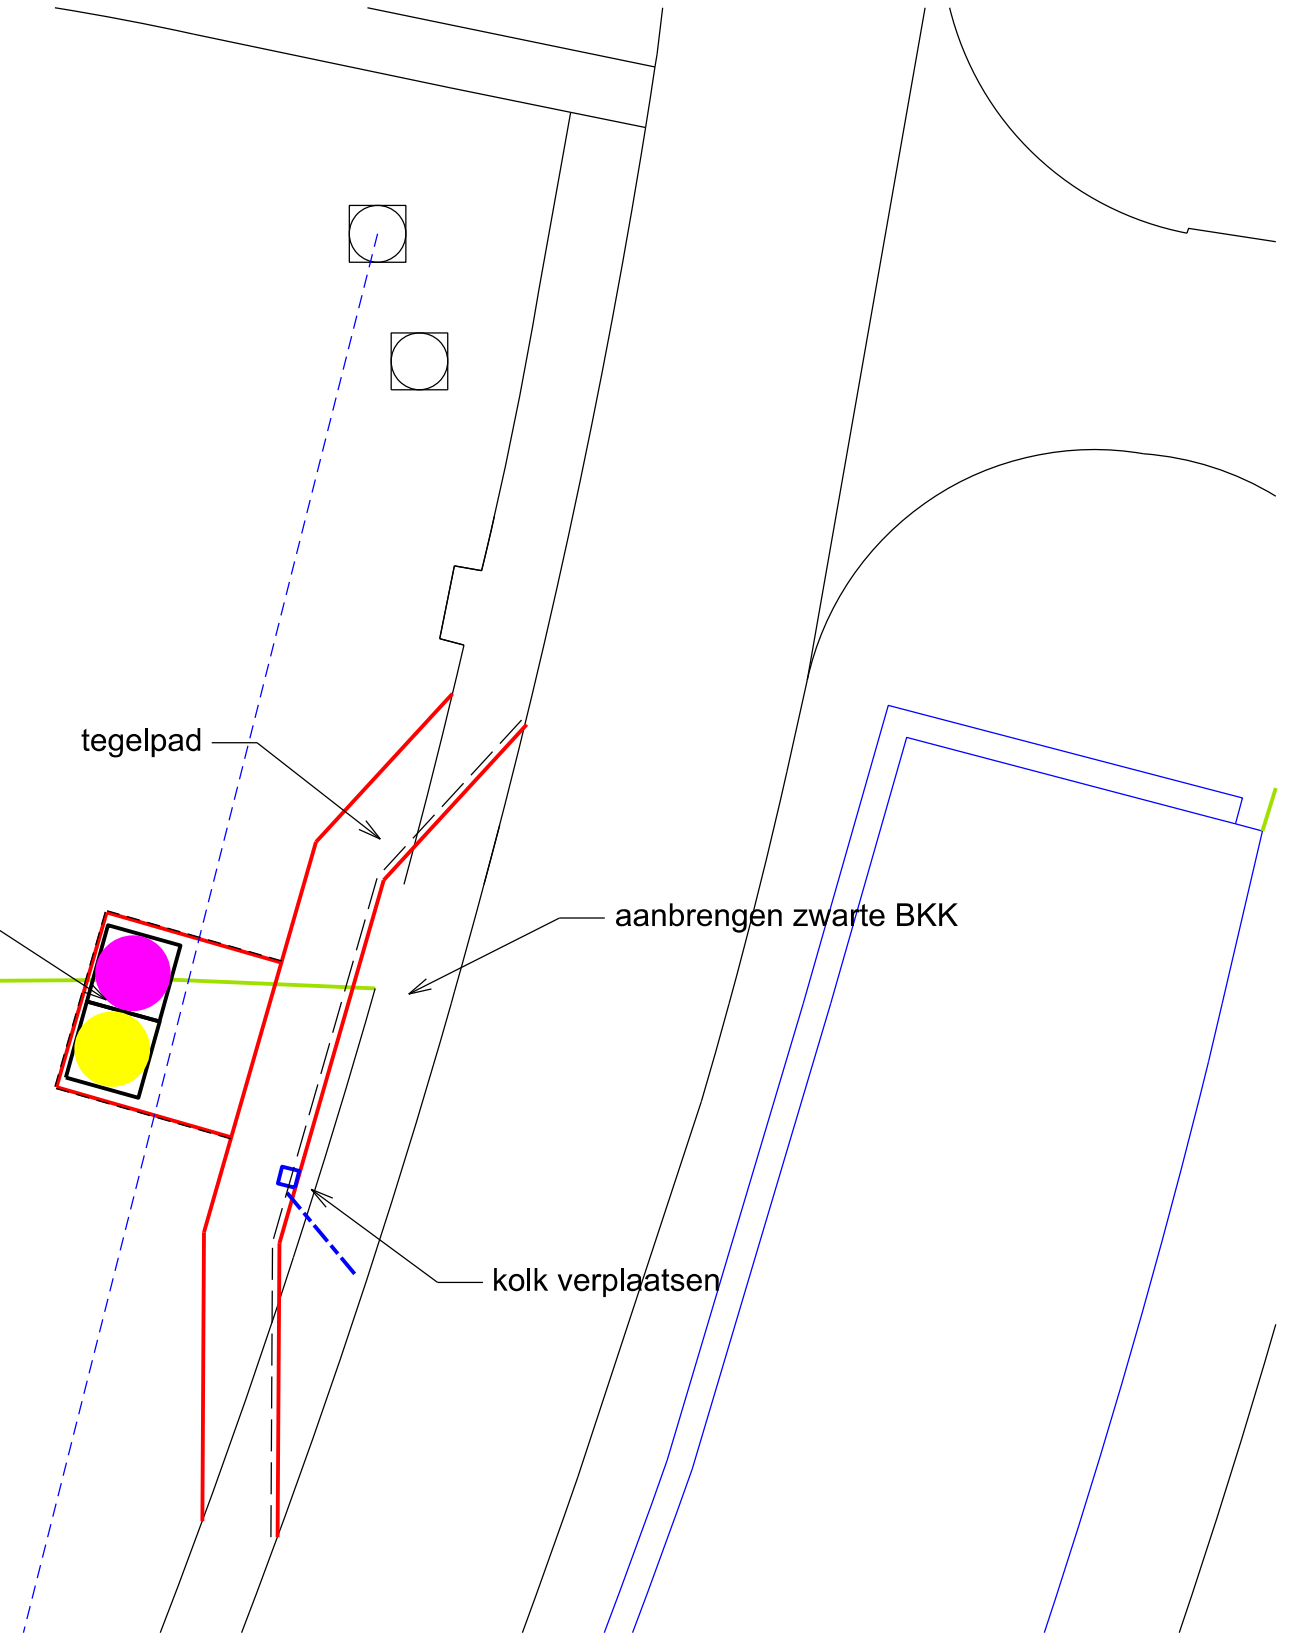


tegelpad

aanbrengen zwarte BKK



kolk verplaatsen

|  |  |  |                      |               |        |
|--|--|--|----------------------|---------------|--------|
| ONDERWERP : Aanbrengen containers diverse plaatsen Tytsjerksteradiel |  |  | ▲                    |               |        |
| Onderdeel : Westeromwei Hurdegaryp                                   |  |  | getekend:            | datum:        |        |
| optie 2  |  |  | gewijz.:             | gewijz.:      |        |
|  |  |  | schaal :<br>1 : 1000 | tekening nr.: | blad : |
| gemeente tytsjerksteradiel burgum                                    |  |  |                      |               |        |

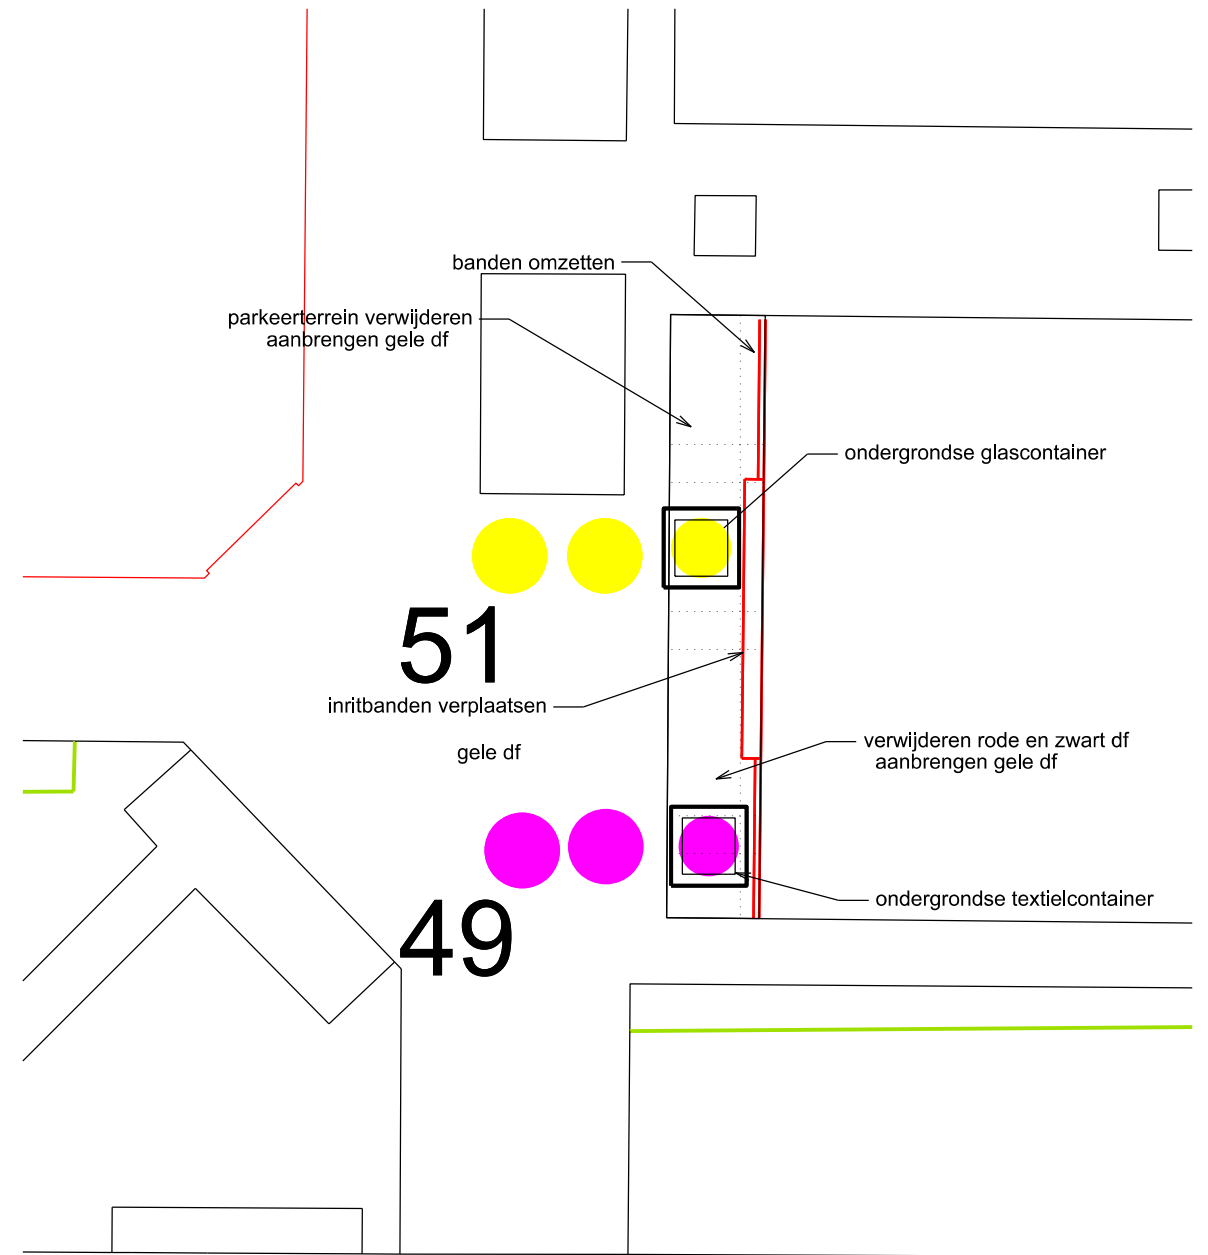
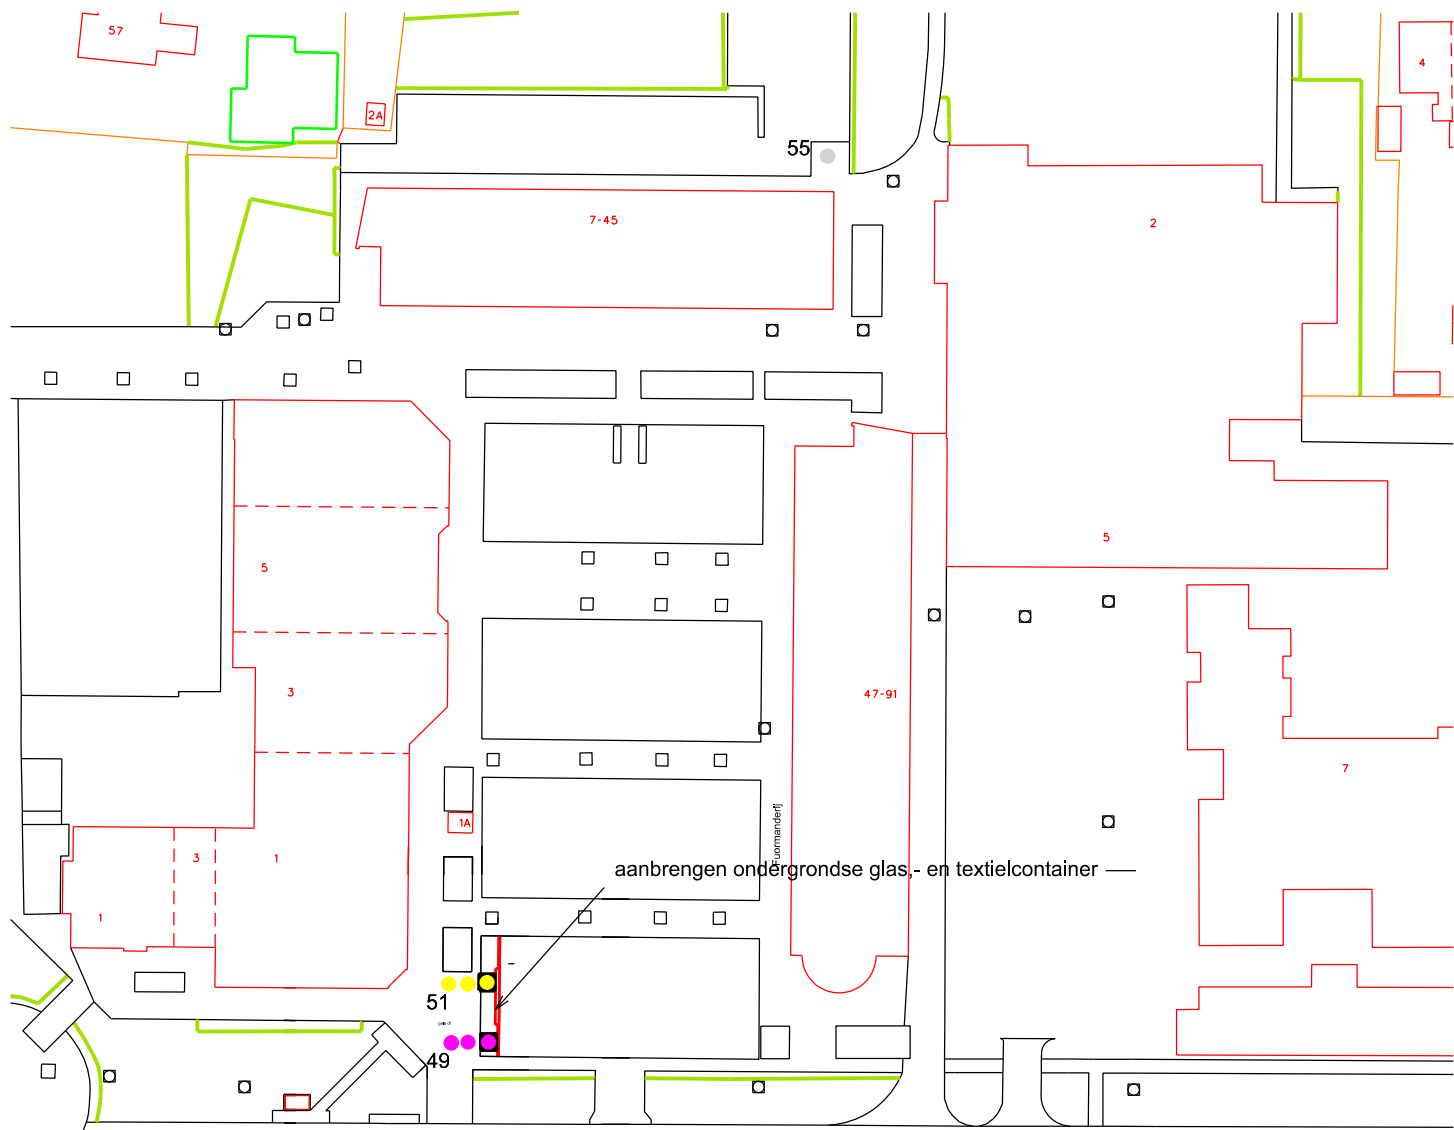


|  |  |                      |               |        |
|--|--|----------------------|---------------|--------|
| ONDERWERP : Aanbrengen containers diverse plaatsen Tytsjerksteradiel |  |                      | ▲             |        |
| Onderdeel : Fuormanderij Hurdegaryp                                  |  | getekend:            | datum:        |        |
|  |  | gewijz.:             | gewijz.:      |        |
|  |  | schaal :<br>1 : 1000 | tekening nr.: | blad : |
| <b>gemeente tytsjerksteradiel burgum</b>                             |  |                      |               |        |



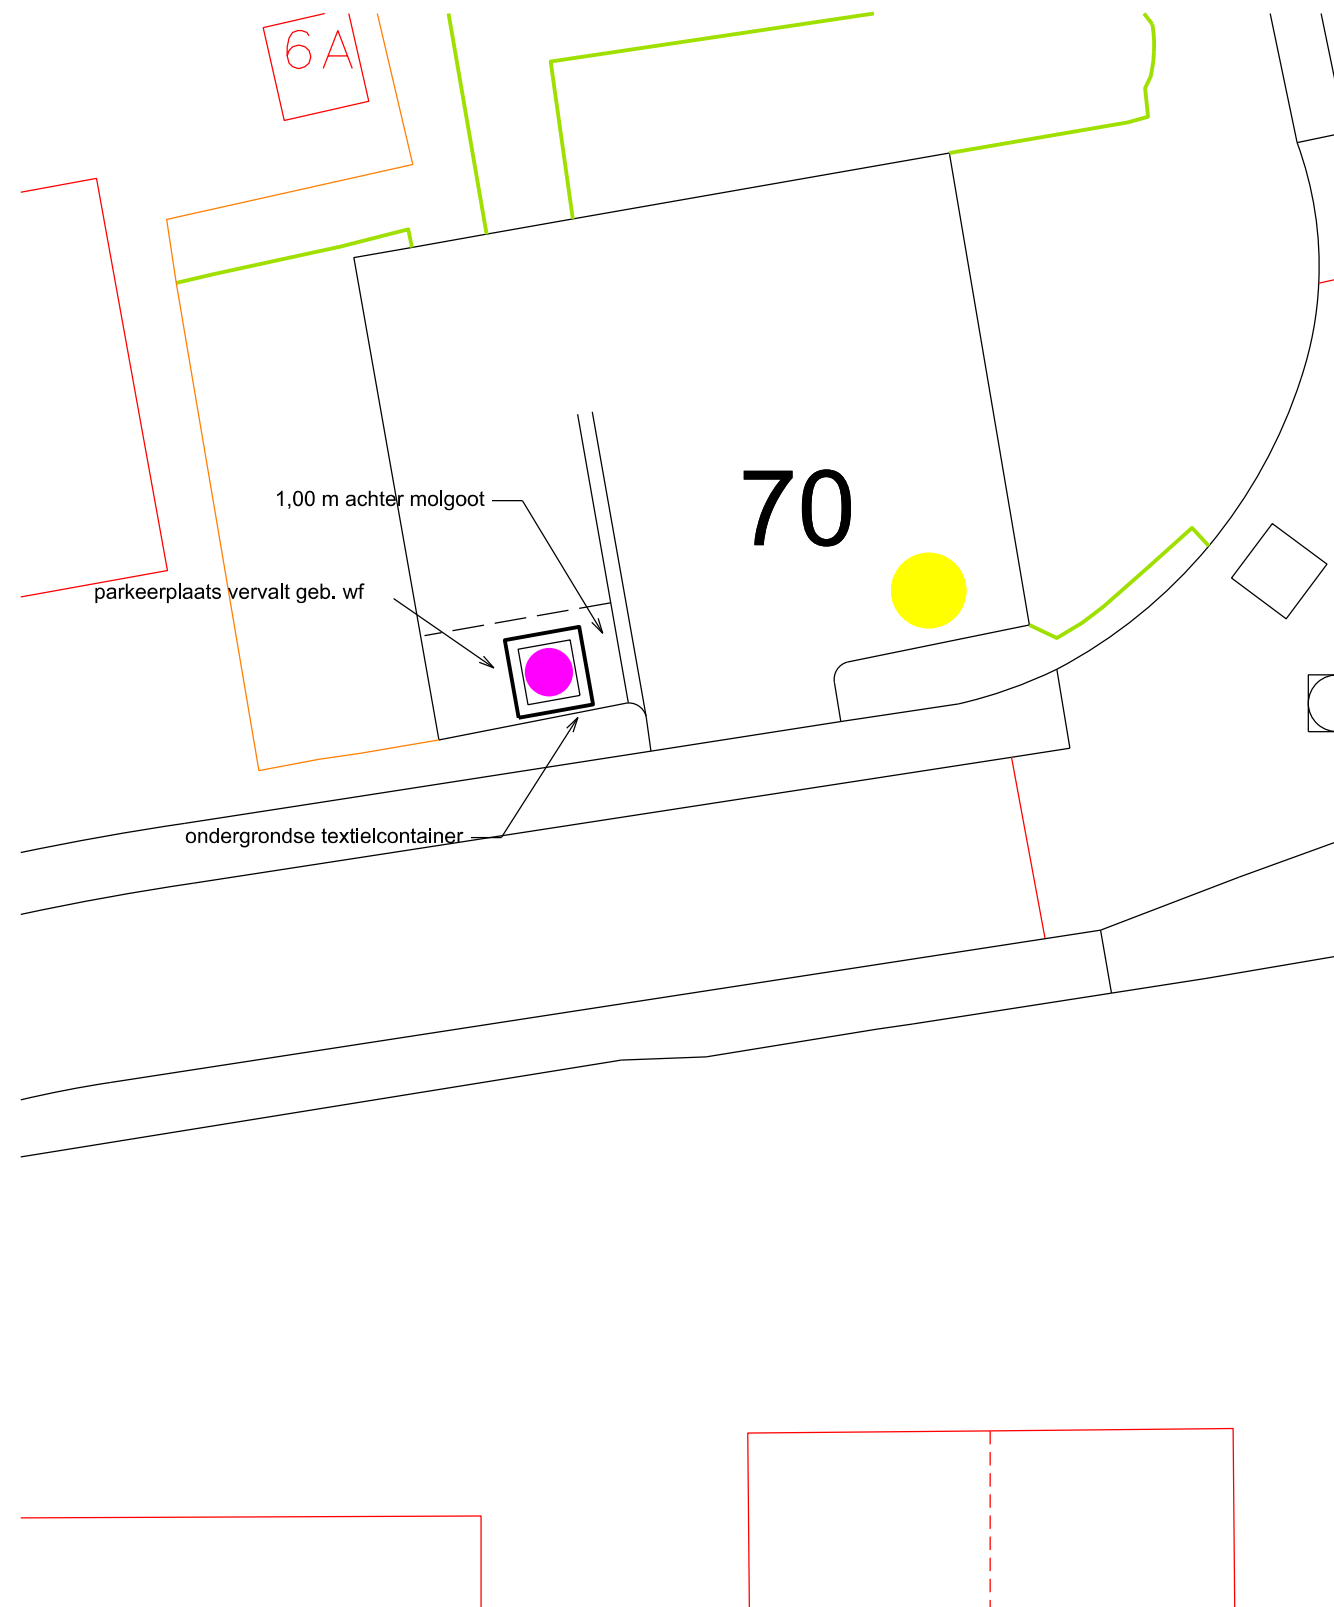
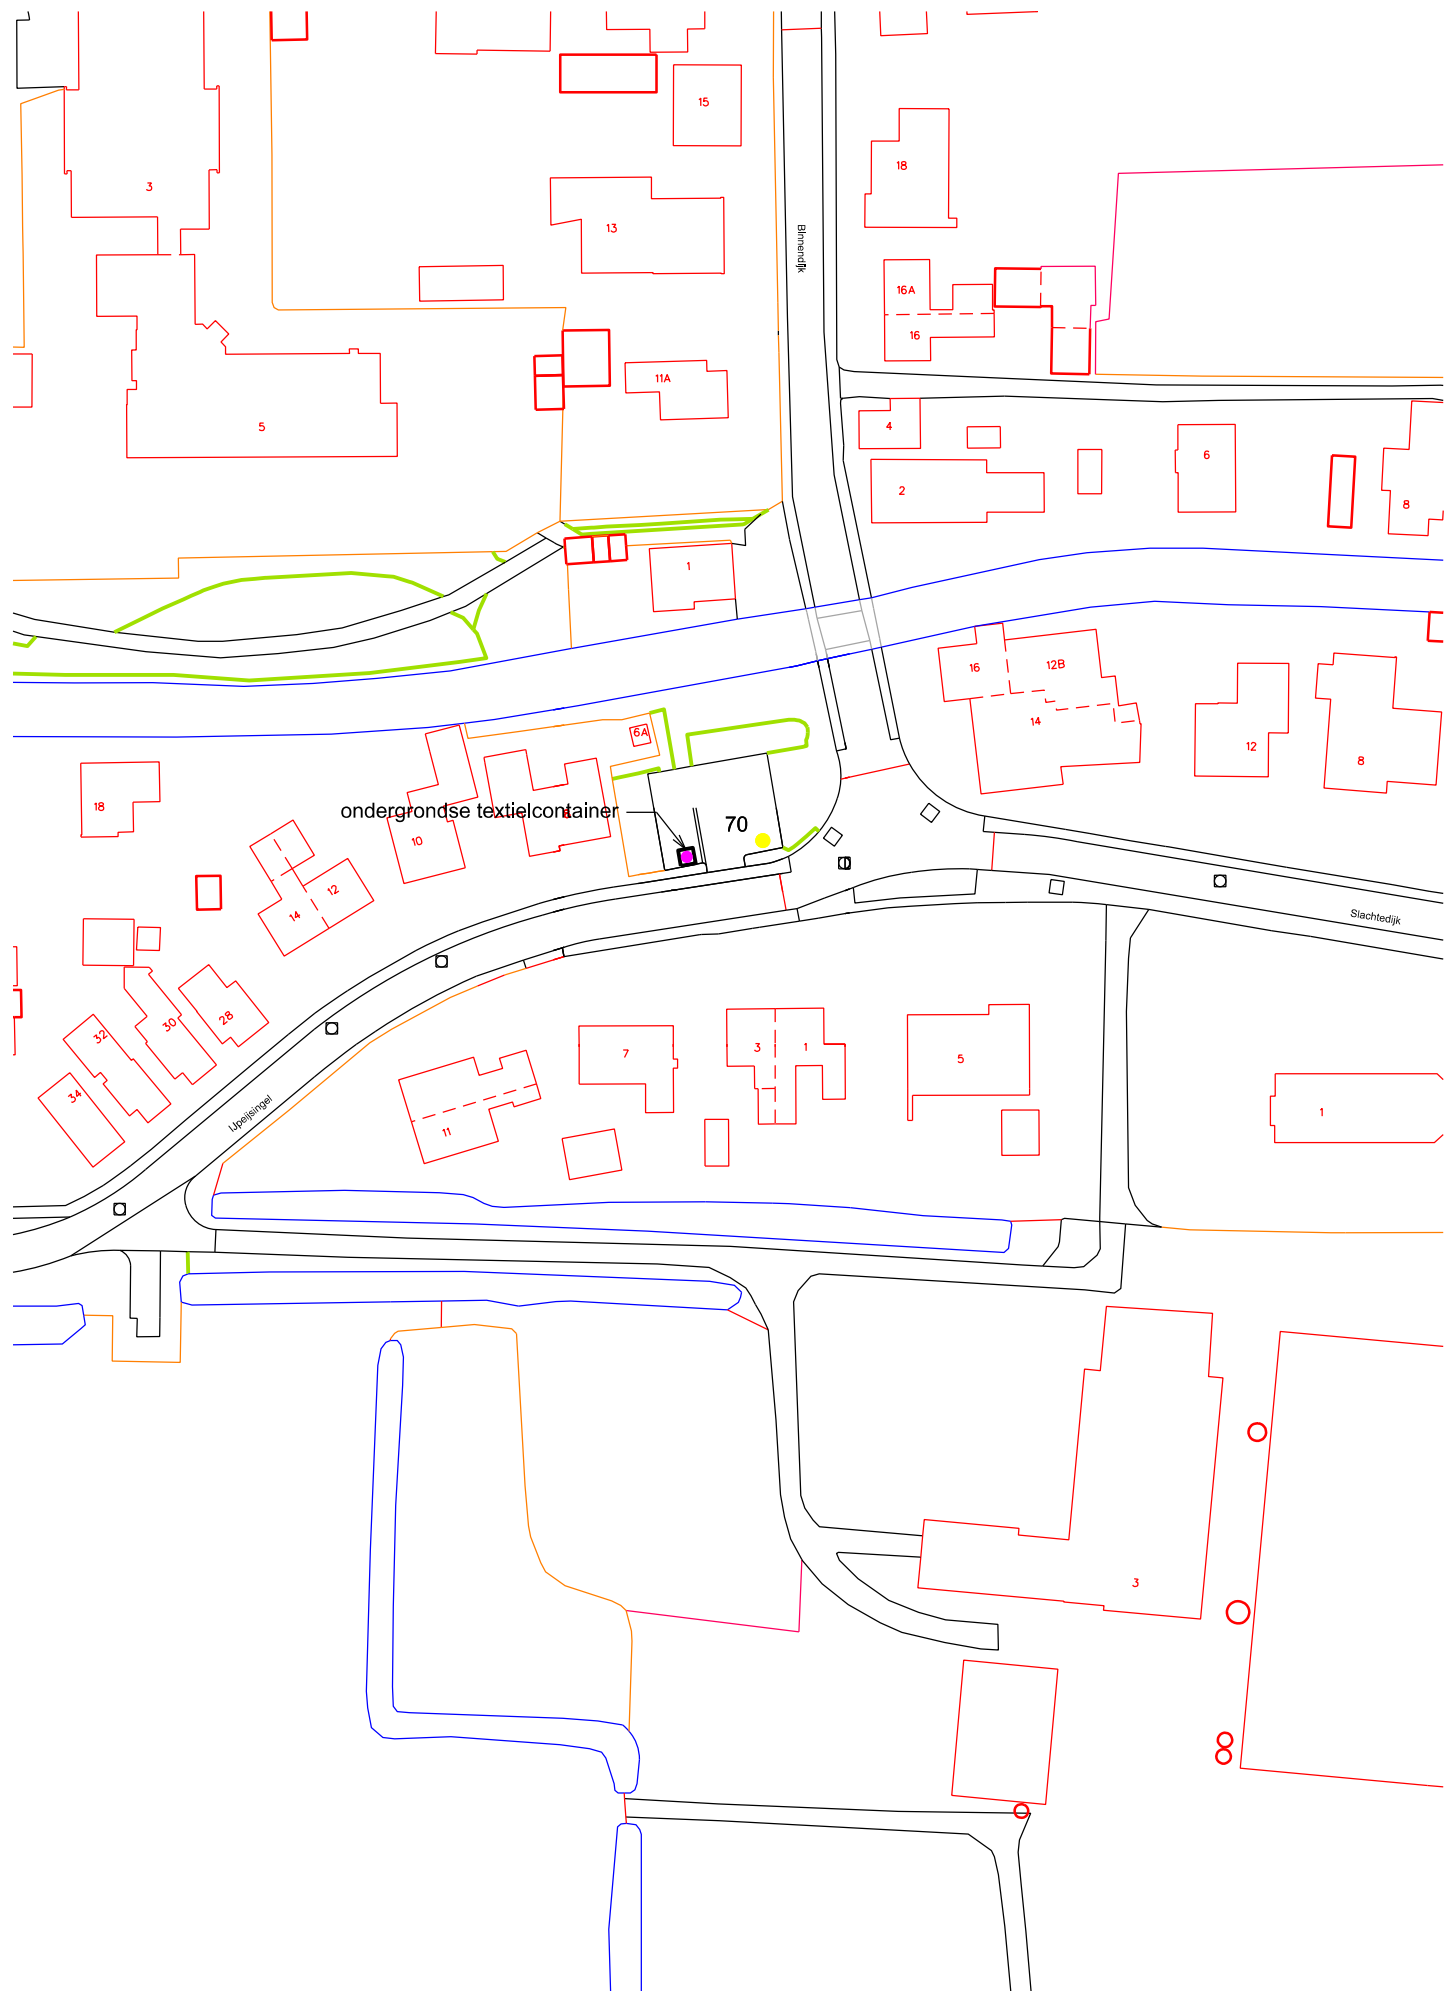


|  |  |                      |               |        |
|--|--|----------------------|---------------|--------|
| ONDERWERP : Aanbrengen containers diverse plaatsen Tytsjerksteradiel |  |                      | ▲             |        |
| Onderdeel : Ijpeijnsingel Ryptsjerk                                  |  | getekend:            | datum:        |        |
|  |  | gewijz.:             | gewijz.:      |        |
|  |  | schaal :<br>1 : 1000 | tekening nr.: | blad : |
| gemeente tytsjerksteradiel burgum                                    |  |                      |               |        |

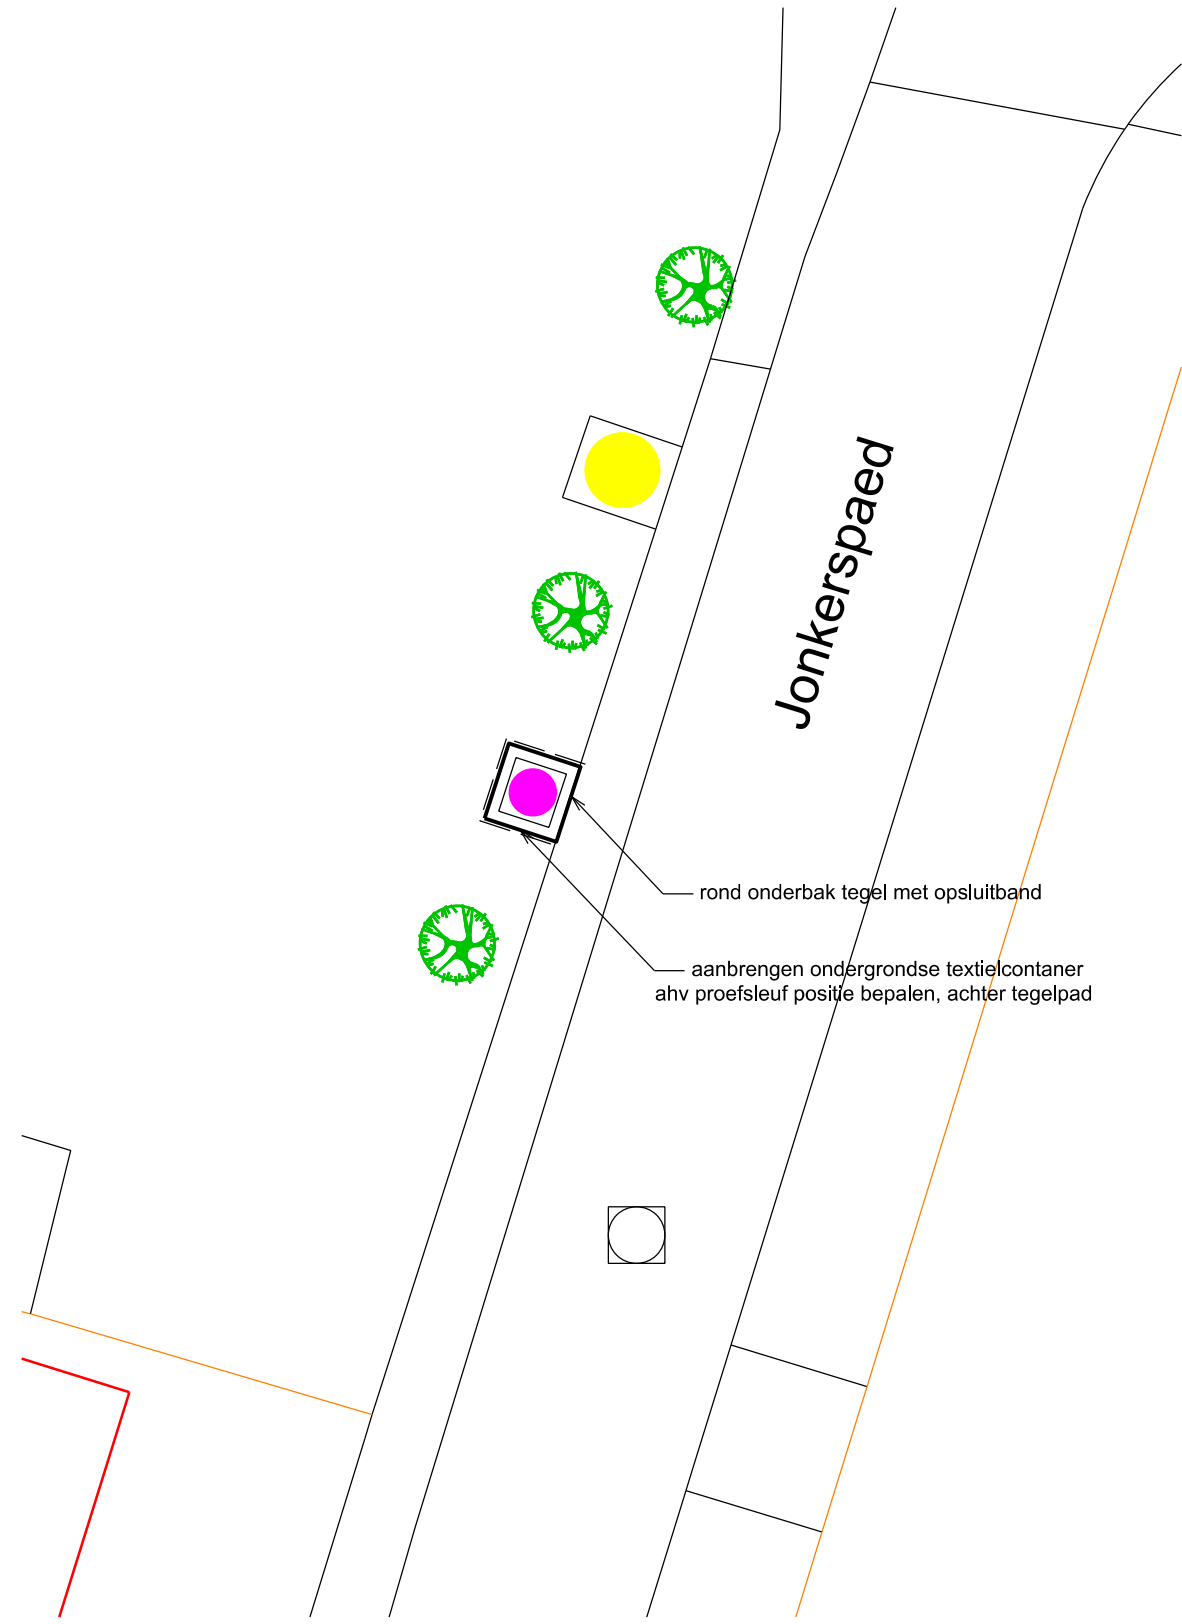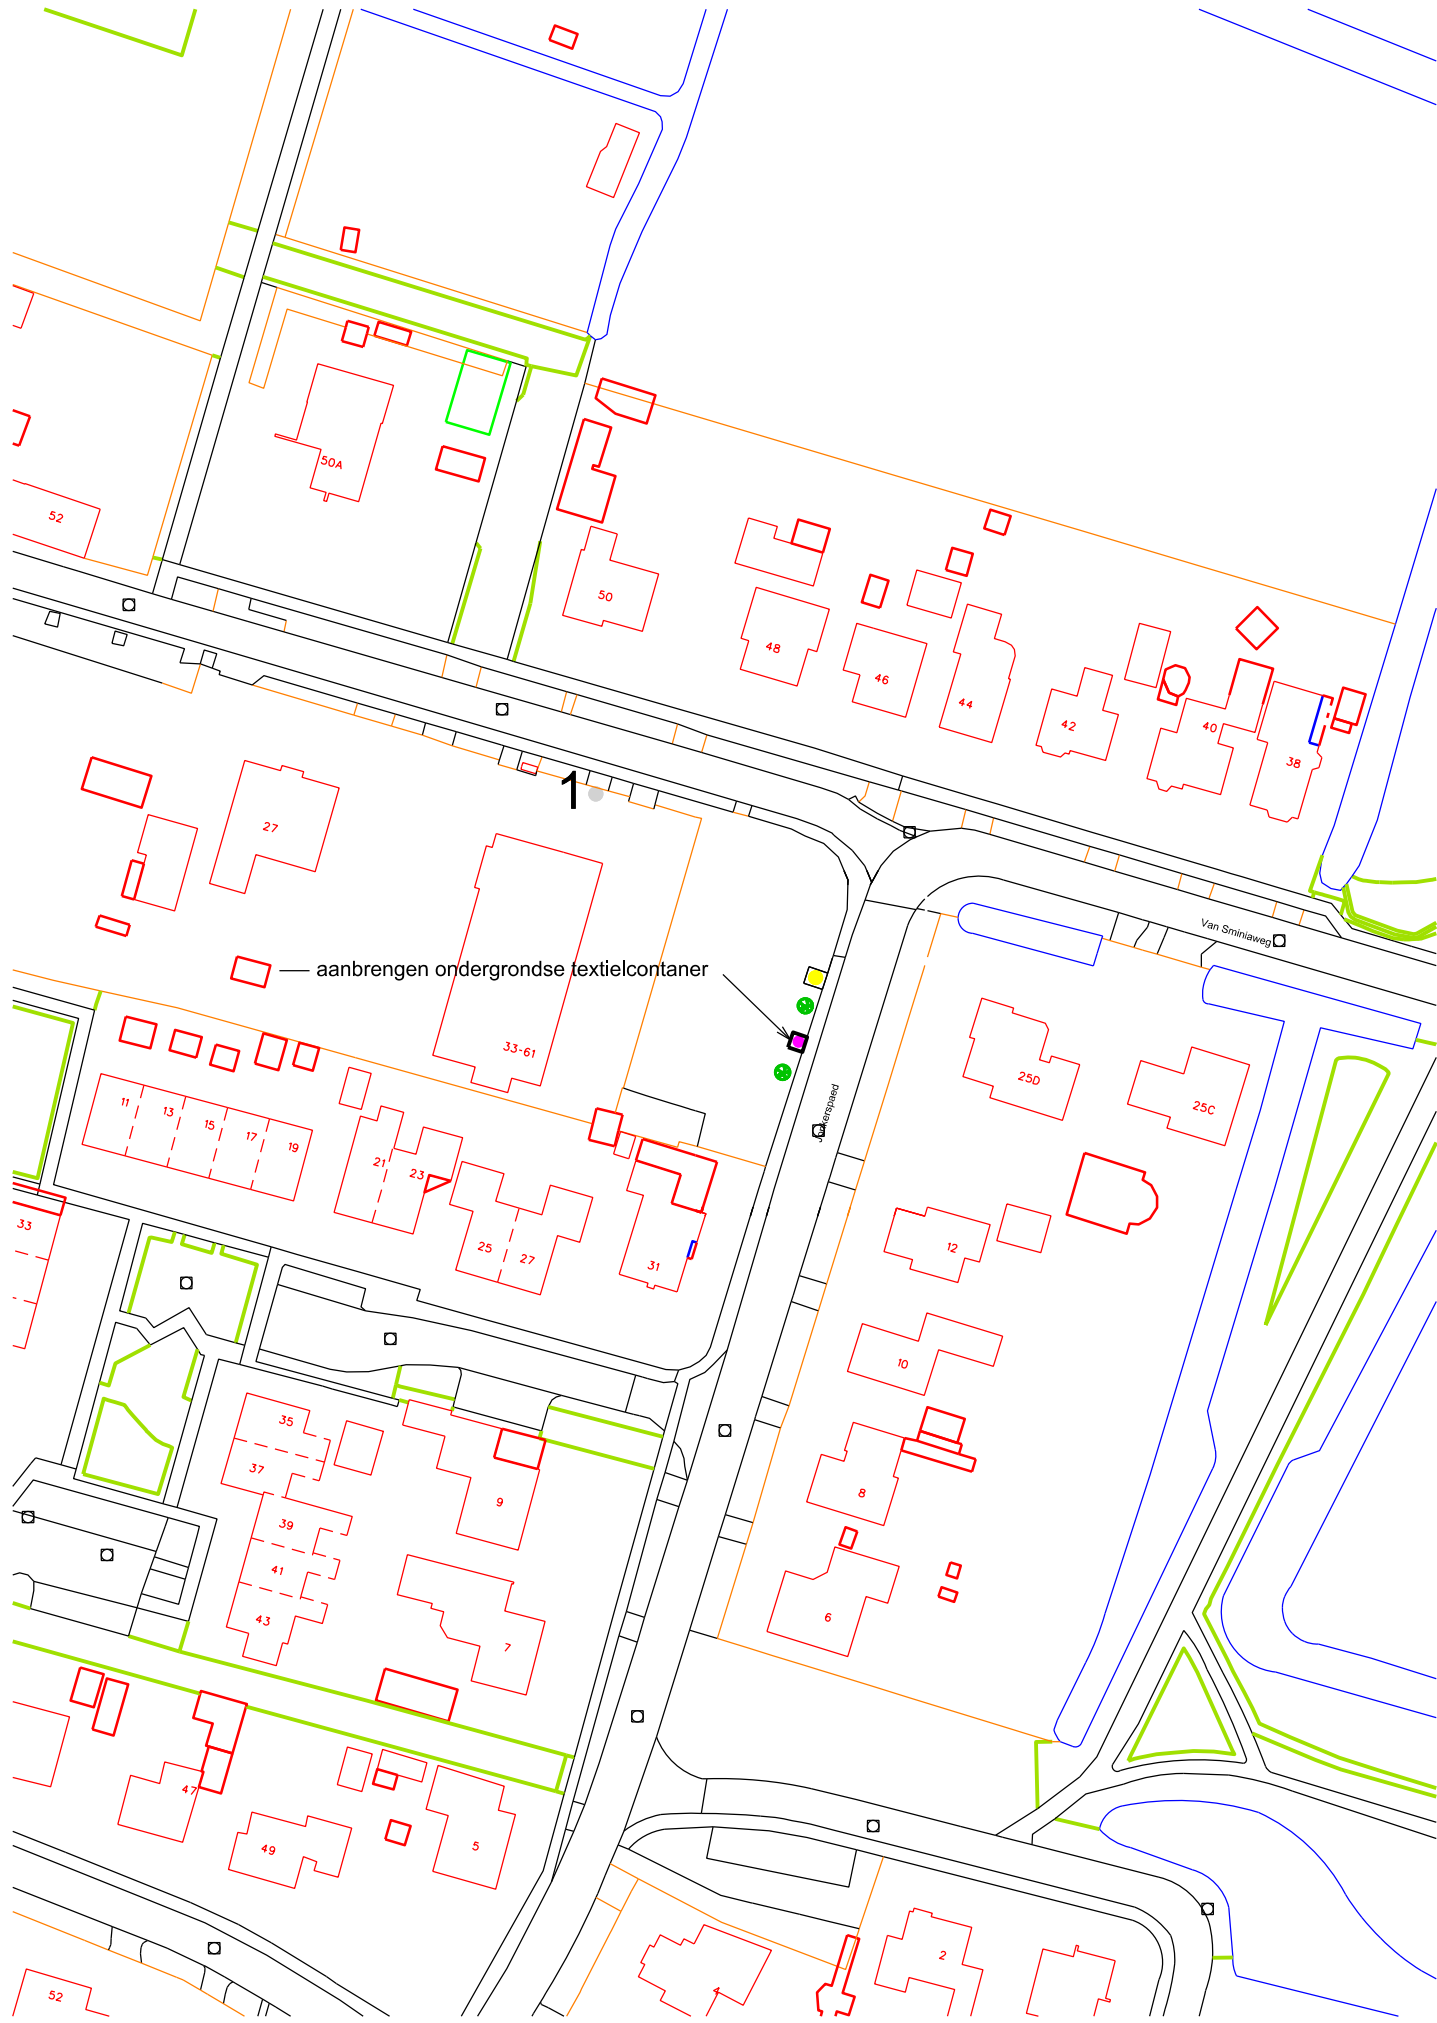


- rond onderbak tegel met opsluitband
- aanbrengen ondergrondse textielcontainer  
ahv proefsleuf positie bepalen, achter tegelpad

|  |  |                      |               |        |
|--|--|----------------------|---------------|--------|
| ONDERWERP : Aanbrengen containers diverse plaatsen Tytsjerksteradiel |  |                      | ▲             |        |
| Onderdeel : Jonkerspaed Aldtsjerk                                    |  | getekend:            | datum:        |        |
|  |  | gewijz.:             | gewijz.:      |        |
|  |  | schaal :<br>1 : 1000 | tekening nr.: | blad : |
| gemeente tytsjerksteradiel burgum                                    |  |                      |               |        |

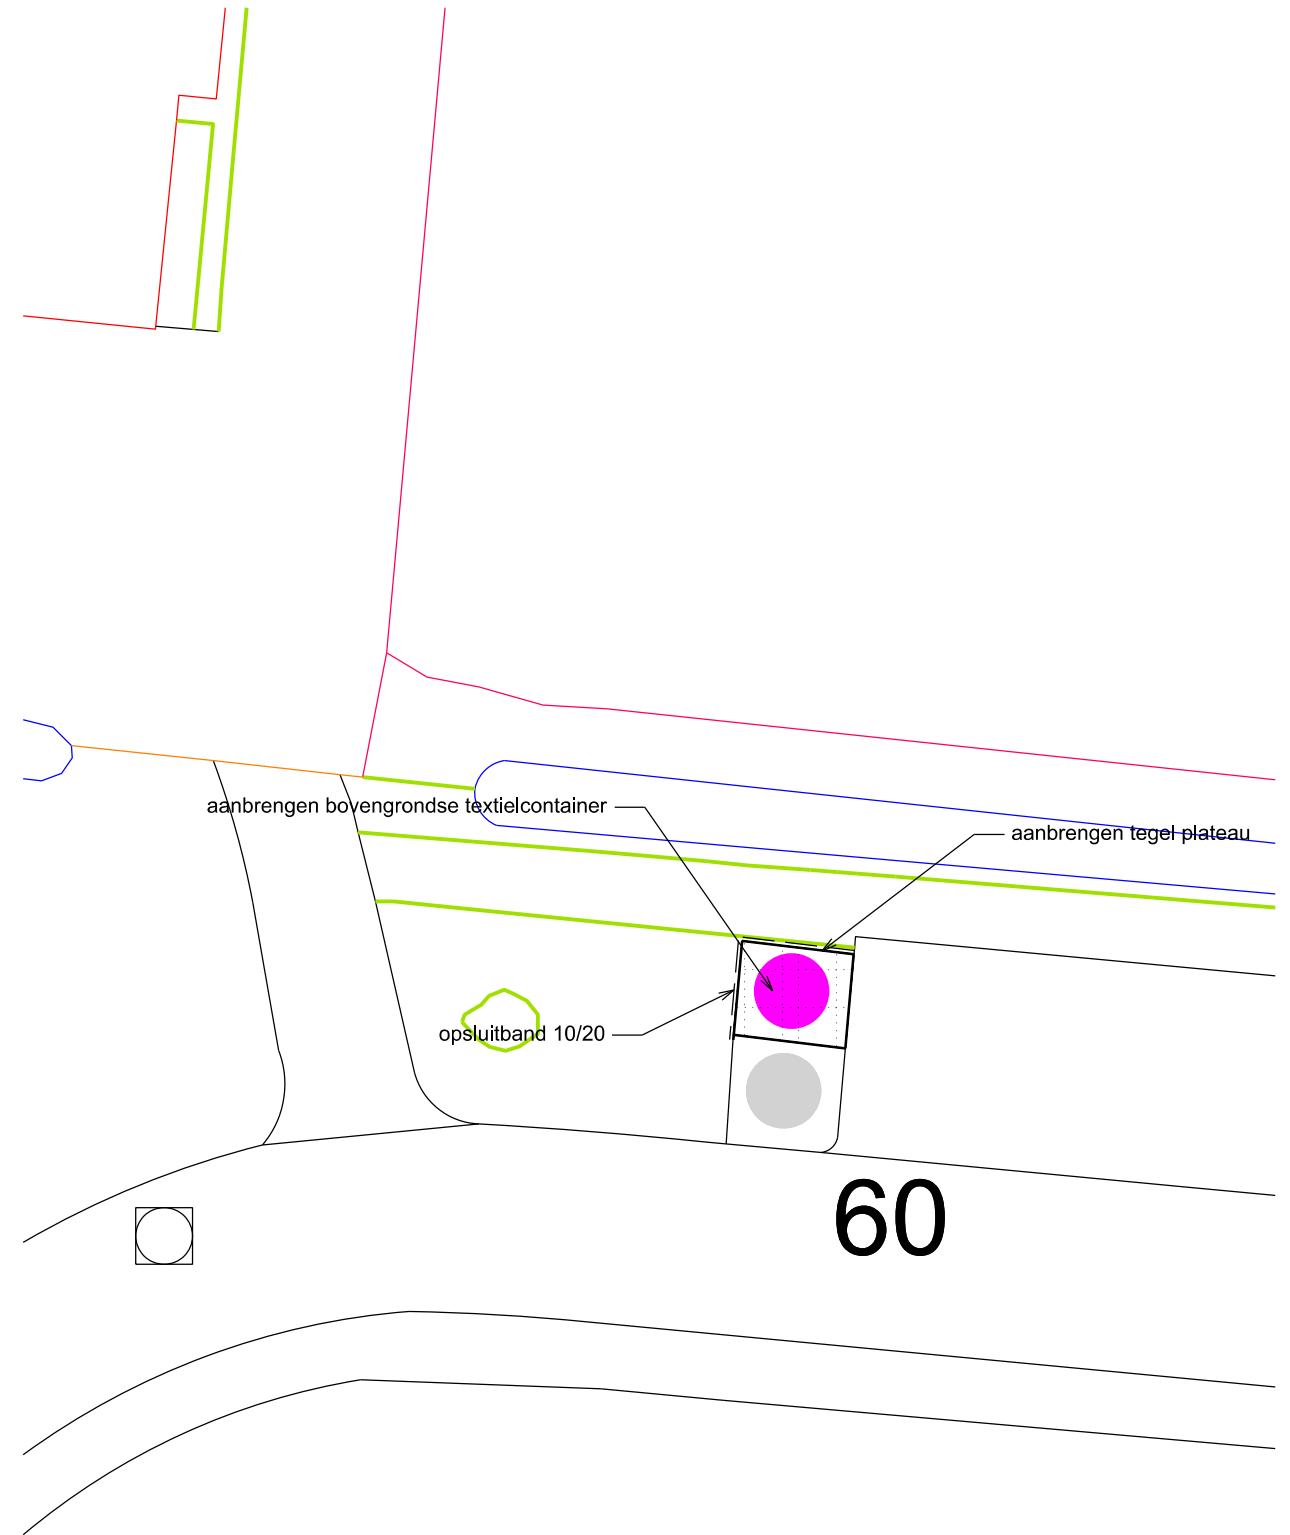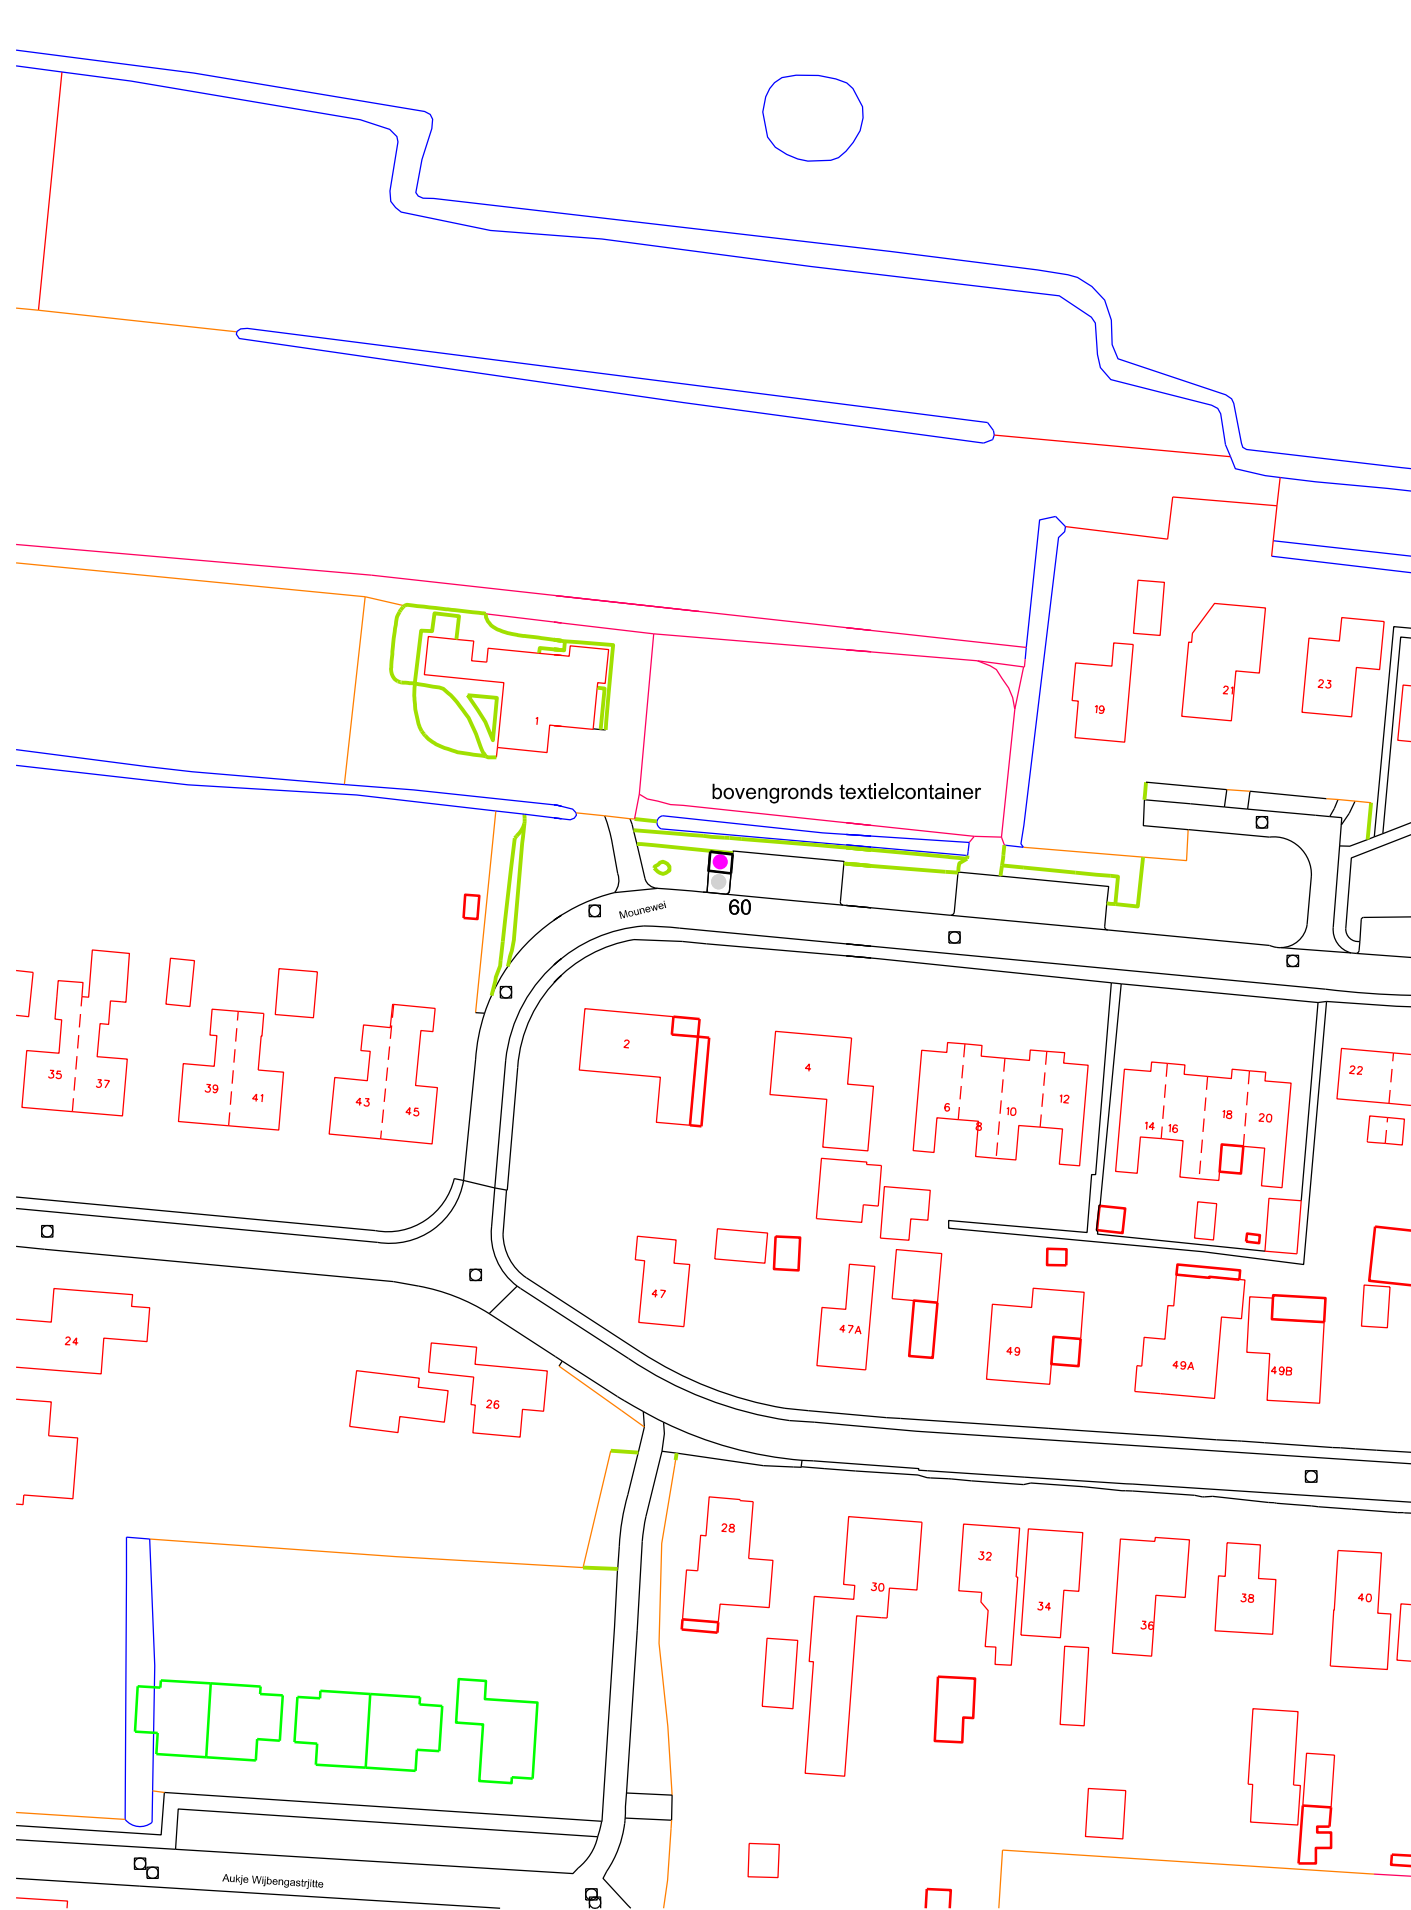

ONDERWERP : Aanbrengen containers diverse plaatsen Tytsjerksteradiel

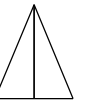

Onderdeel : Mounewei Munein

getekend:  
gewijz.:

datum:  
gewijz.:



schaal :  
1 : 1000

tekening nr.:


blad :

gemeente tytsjerksteradiel burgum





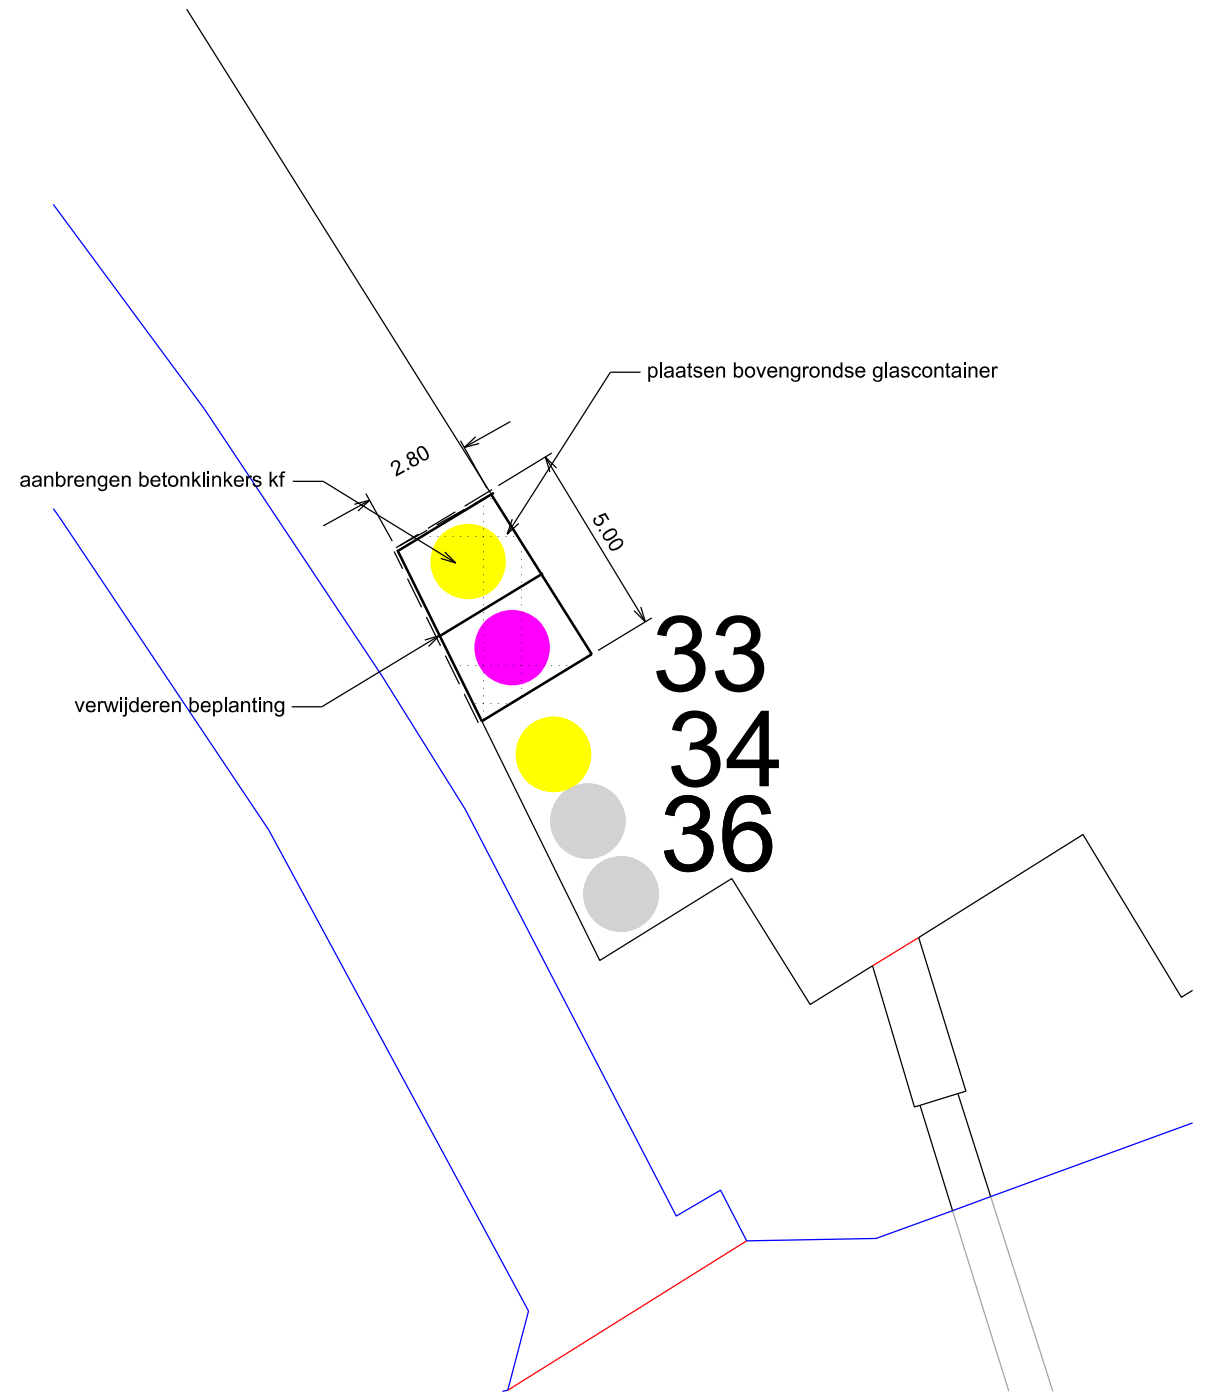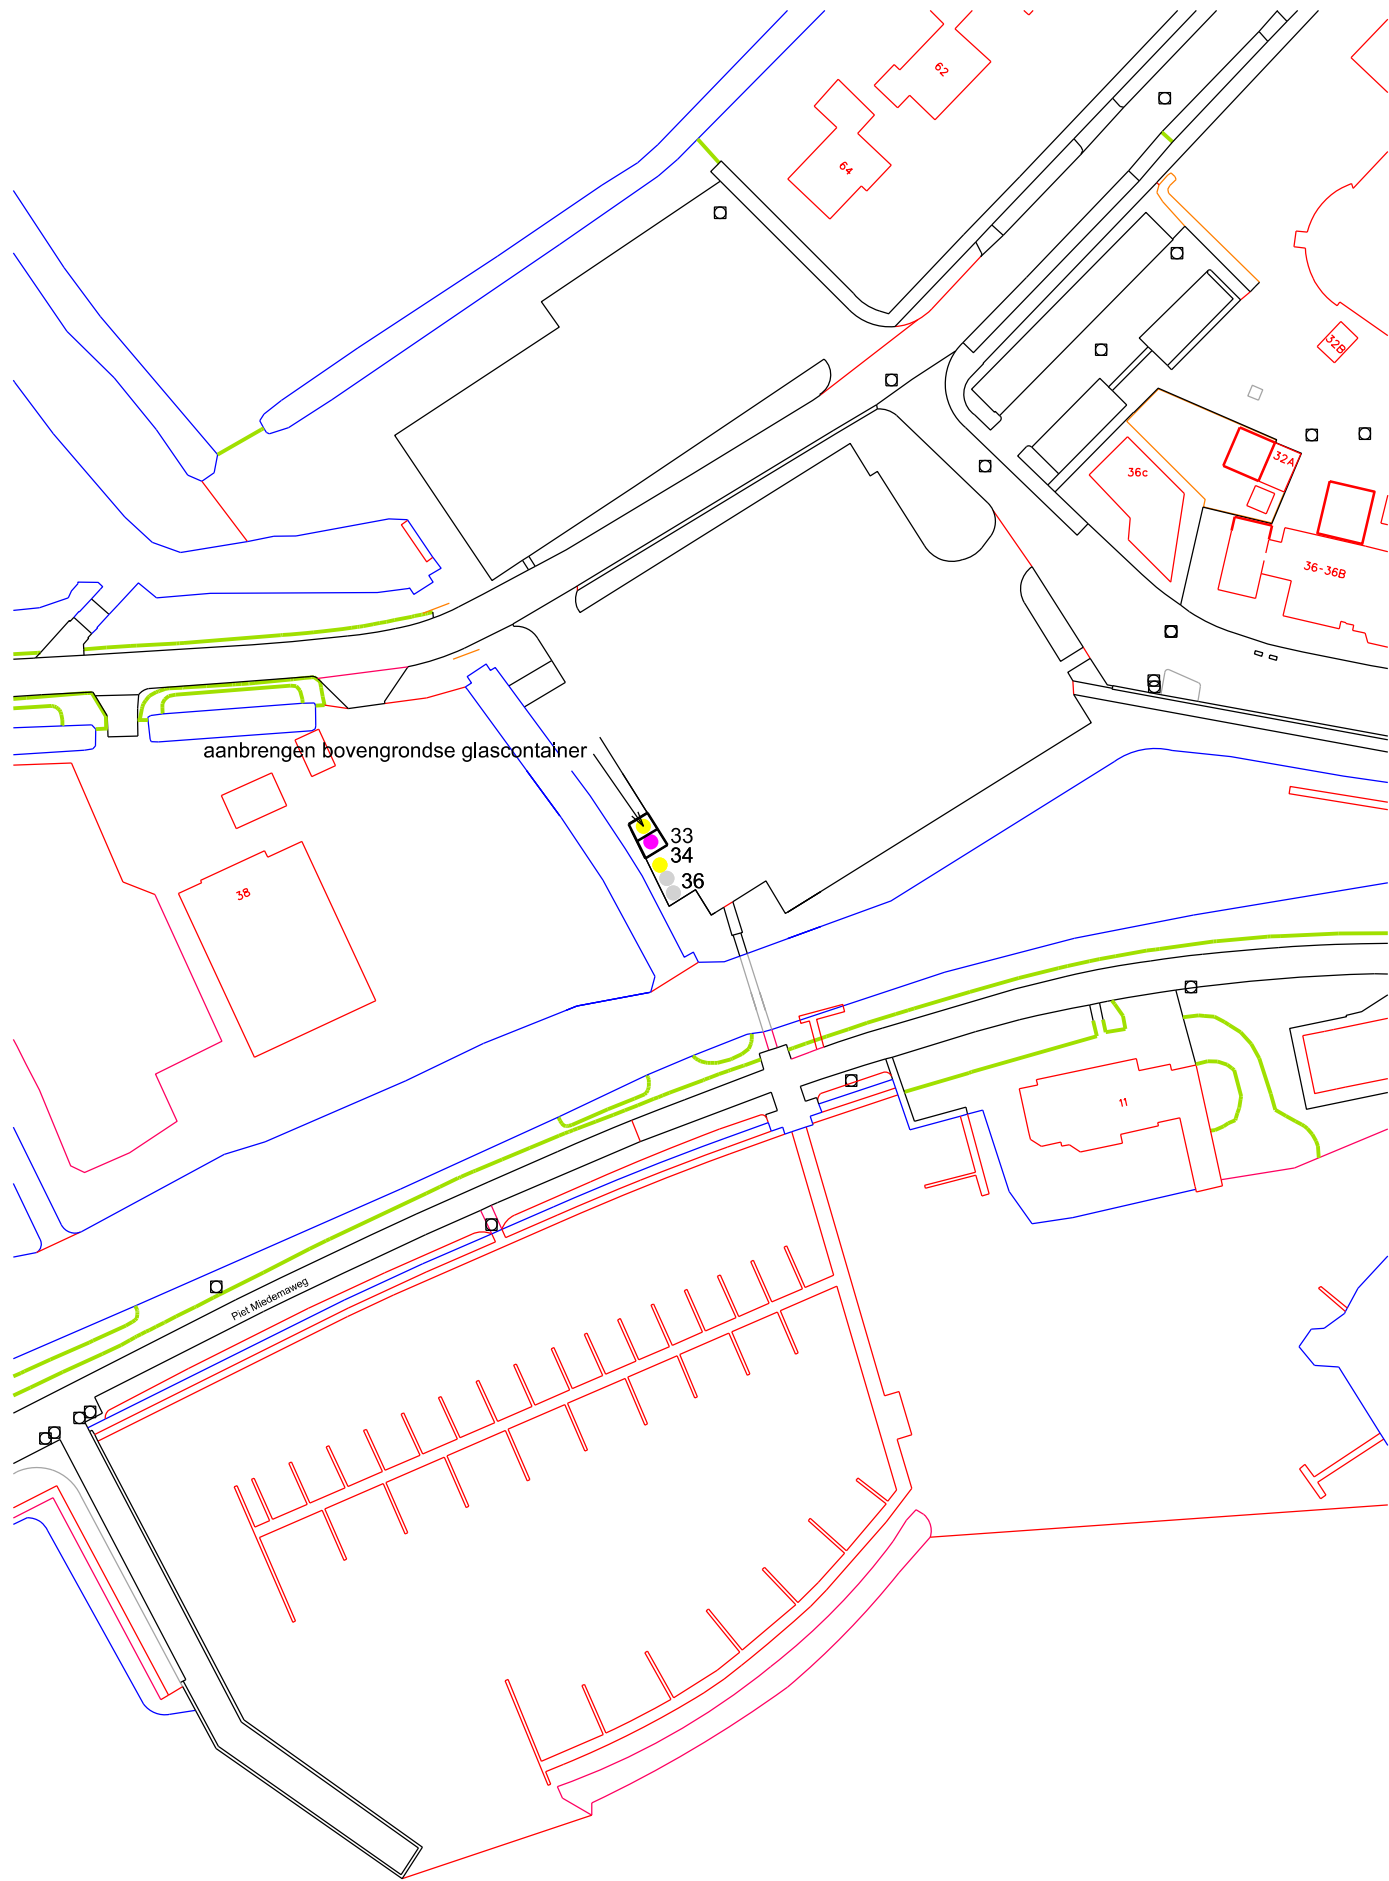

|  |                      |               |        |
|--|----------------------|---------------|--------|
| ONDERWERP : Aanbrengen containers diverse plaatsen Tytsjerksteradiel |                      | ▲             |        |
| Onderdeel : parkeerterrein Earnewald                                 | getekend:            | datum:        |        |
|  | gewijz.:             | gewijz.:      |        |
|  | schaal :<br>1 : 1000 | tekening nr.: | blad : |
| gemeente tytsjerksteradiel burgum                                    |                      |               |        |


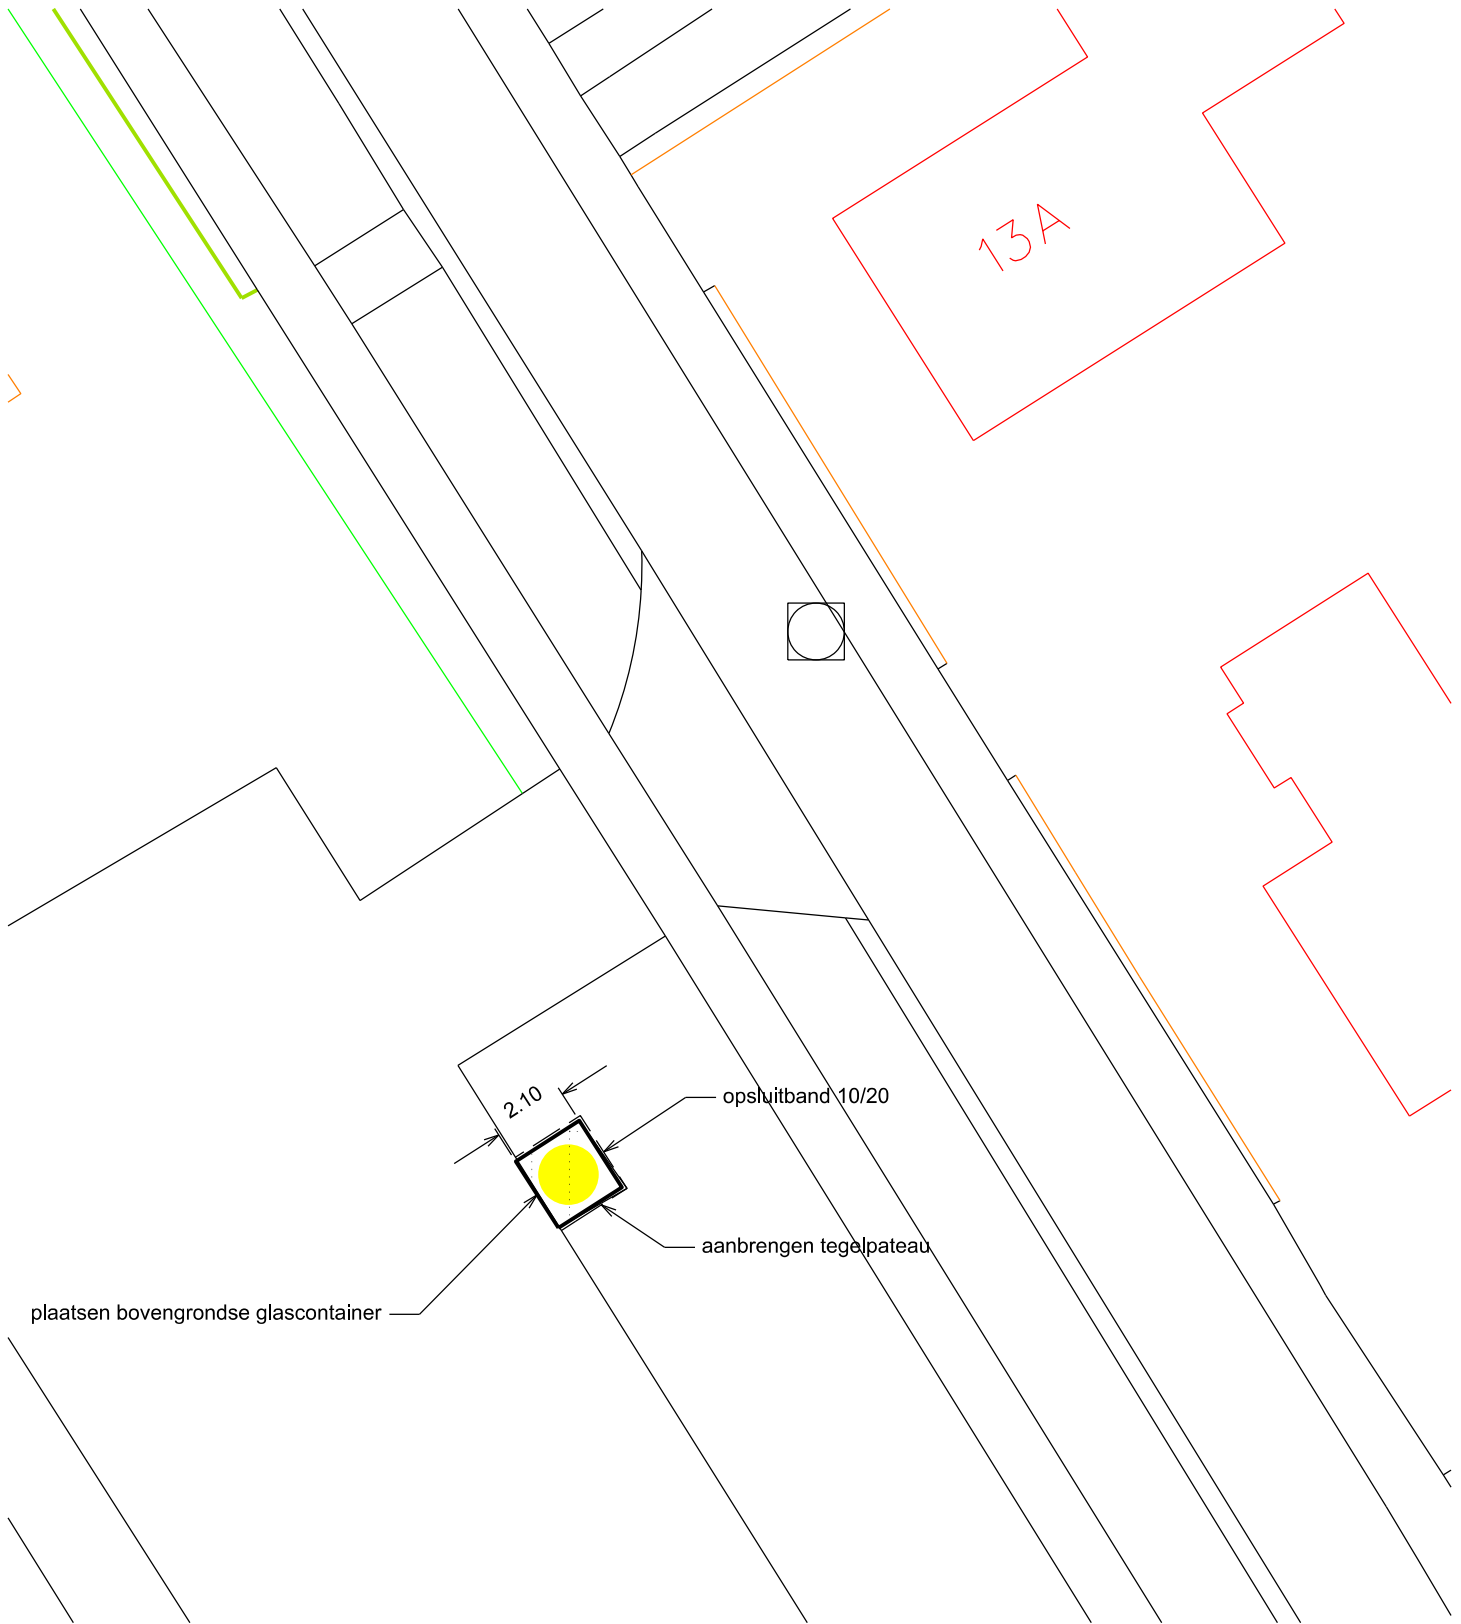


|  |  |                      |               |        |  |
|--|--|----------------------|---------------|--------|--|
| ONDERWERP : Aanbrengen containers diverse plaatsen Tytsjerksteradiel |  |                      | ▲             |        |  |
| Onderdeel : Brandsmaloane Garyp<br>optie 2                           |  | getekend:            | datum:        |        |  |
|  |  | gewijz.:             | gewijz.:      |        |  |
|  |  | schaal :<br>1 : 1000 | tekening nr.: | blad : |  |
| <b>gemeente tytsjerksteradiel burgum</b>                             |  |                      |               |        |  |

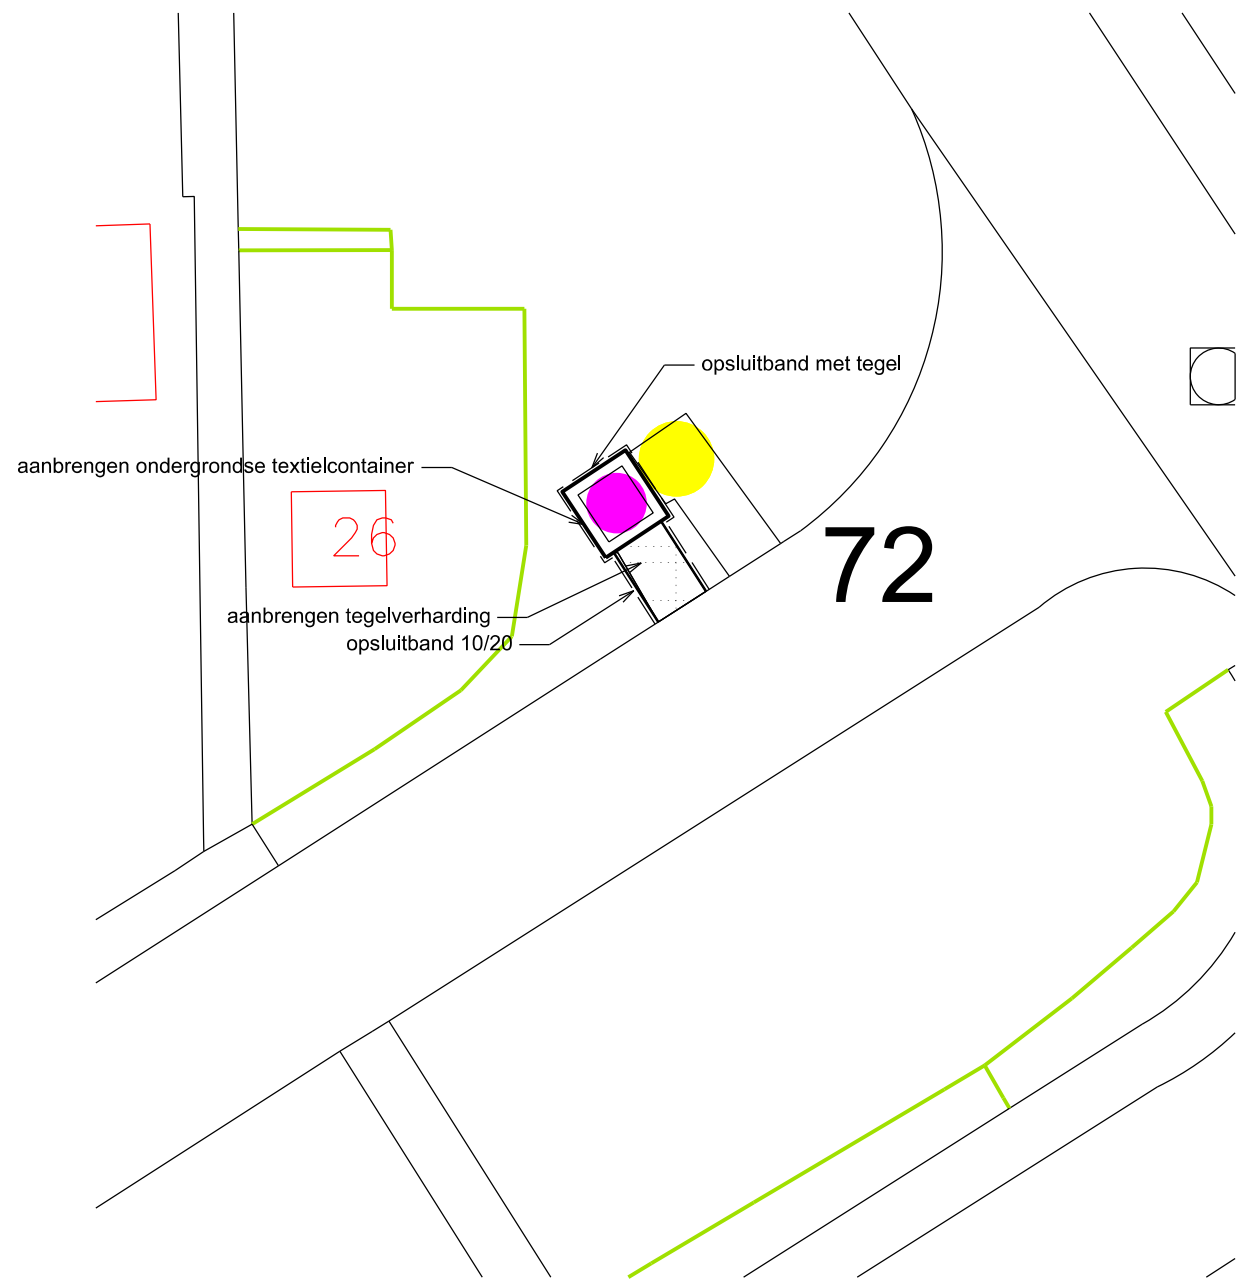
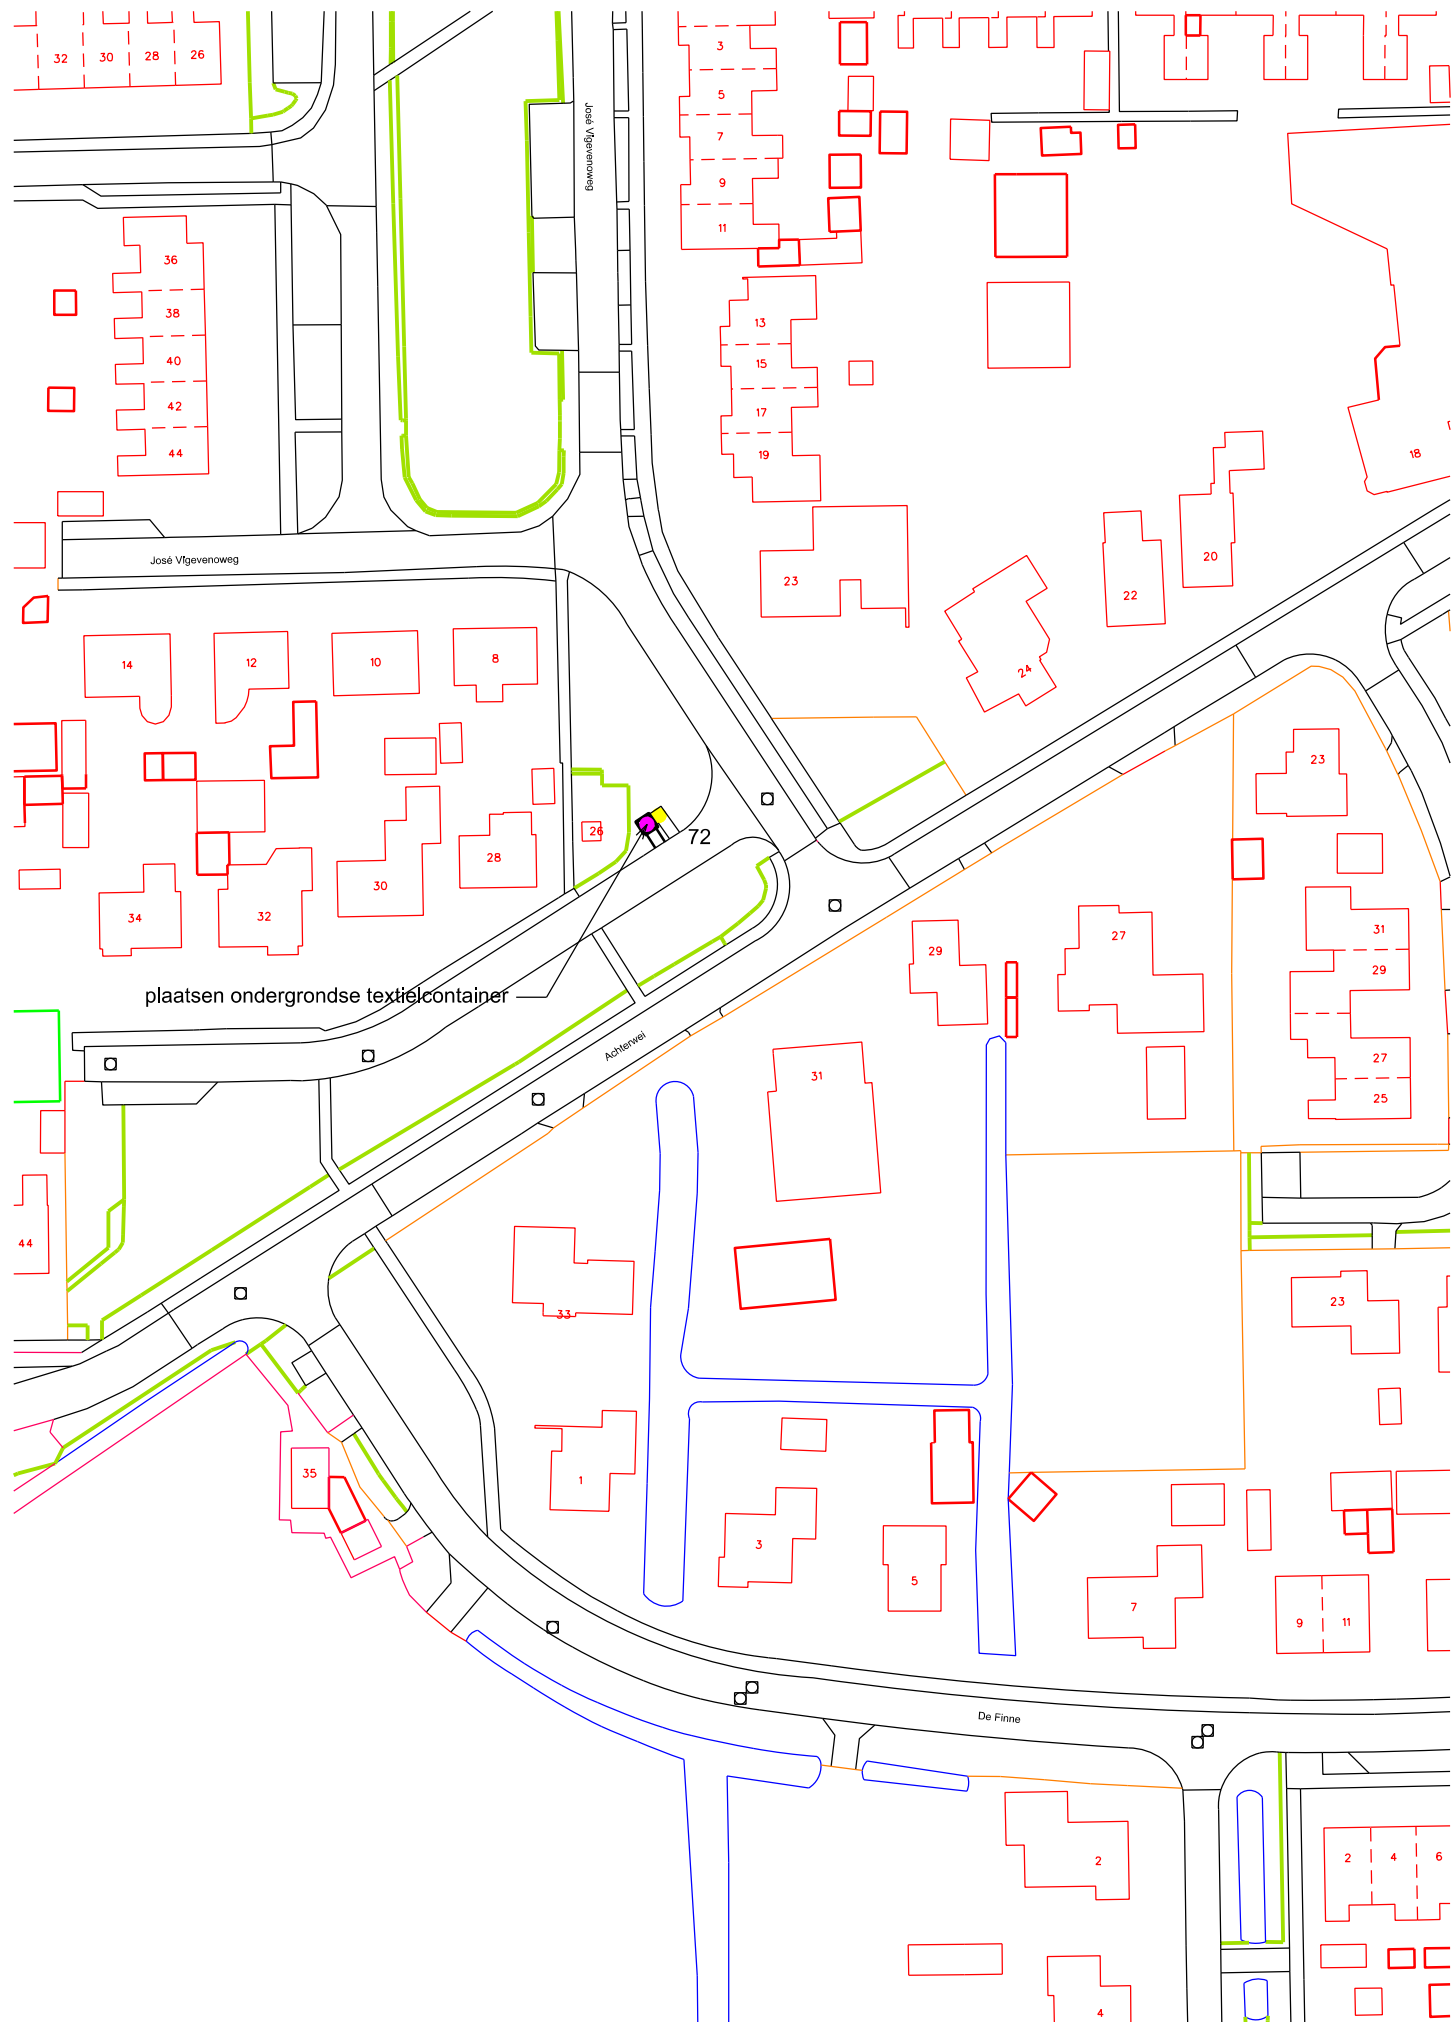


74

|  |  |                      |               |        |
|--|--|----------------------|---------------|--------|
| ONDERWERP : Aanbrengen containers diverse plaatsen Tytsjerksteradiel |  |                      | ▲             |        |
| Onderdeel : Achterwei Sumar  |  | getekend:            | datum:        |        |
|  |  | gewijz.:             | gewijz.:      |        |
|  |  | schaal :<br>1 : 1000 | tekening nr.: | blad : |
| gemeente tytsjerksteradiel burgum                                    |  |                      |               |        |

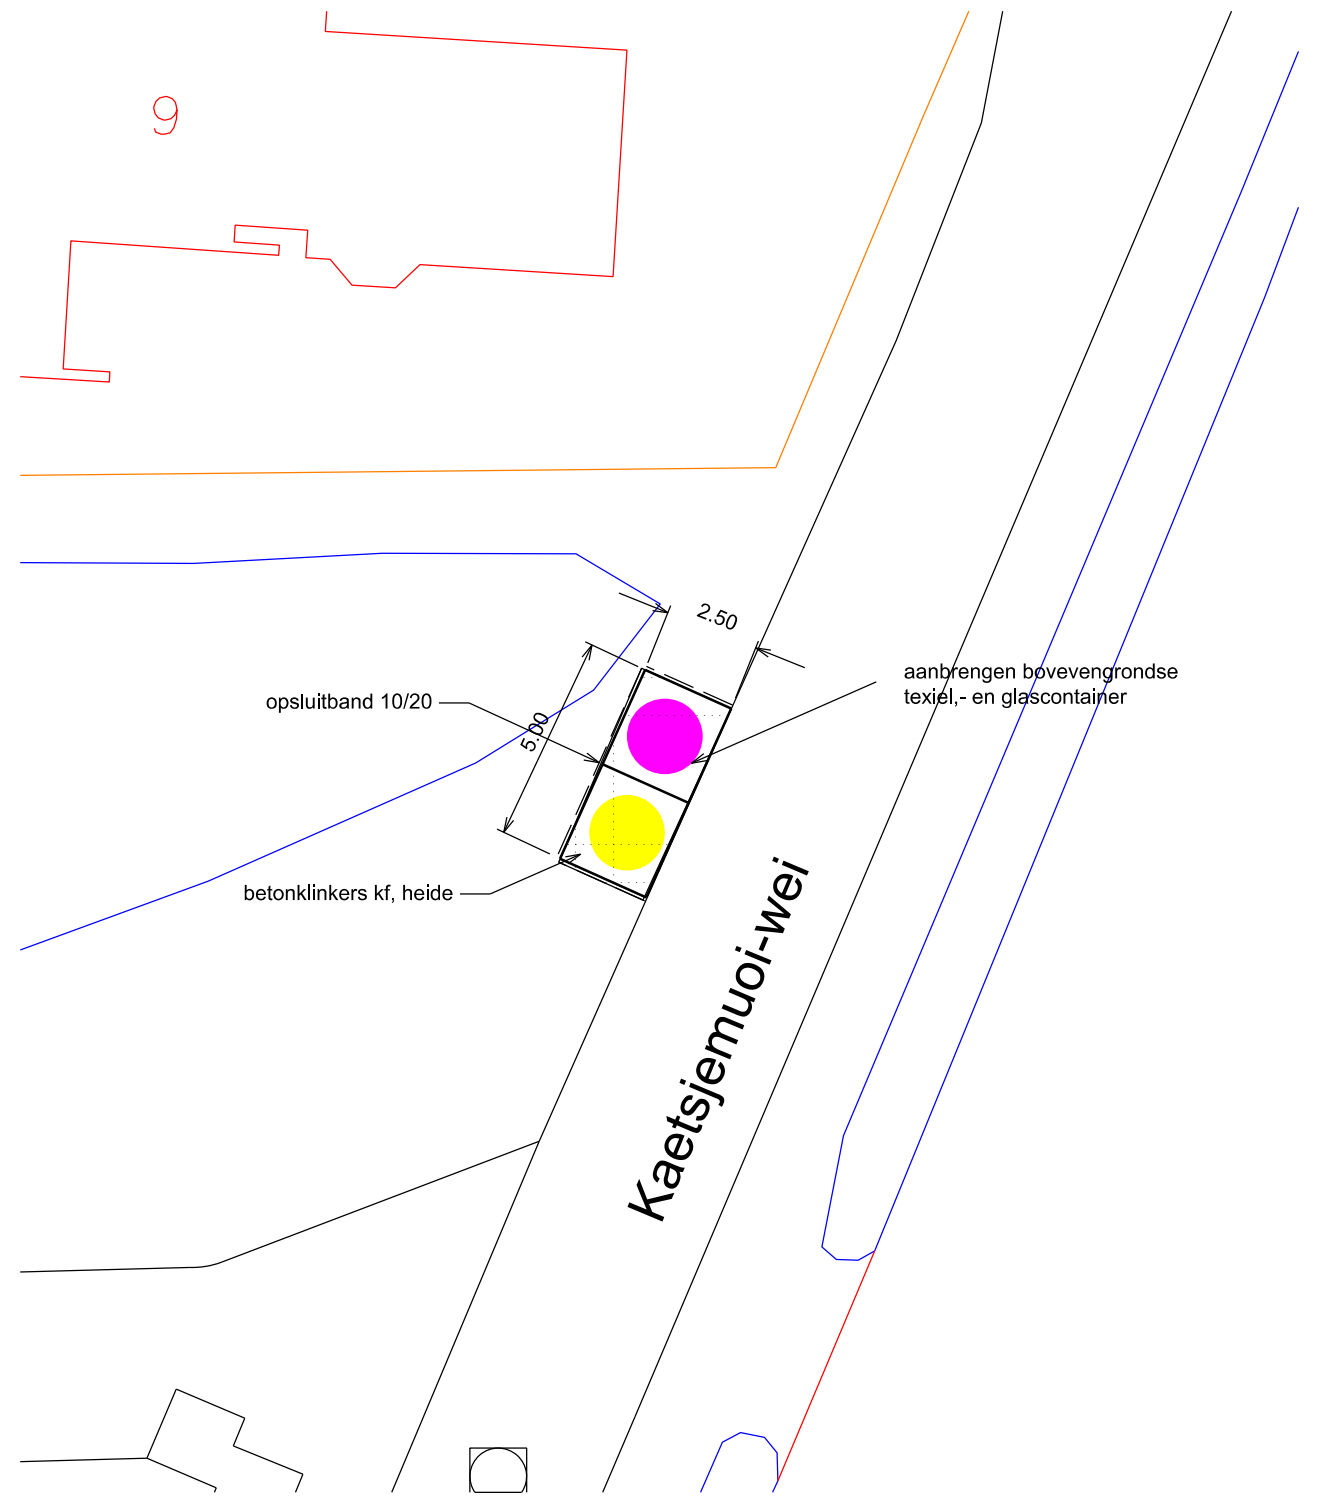
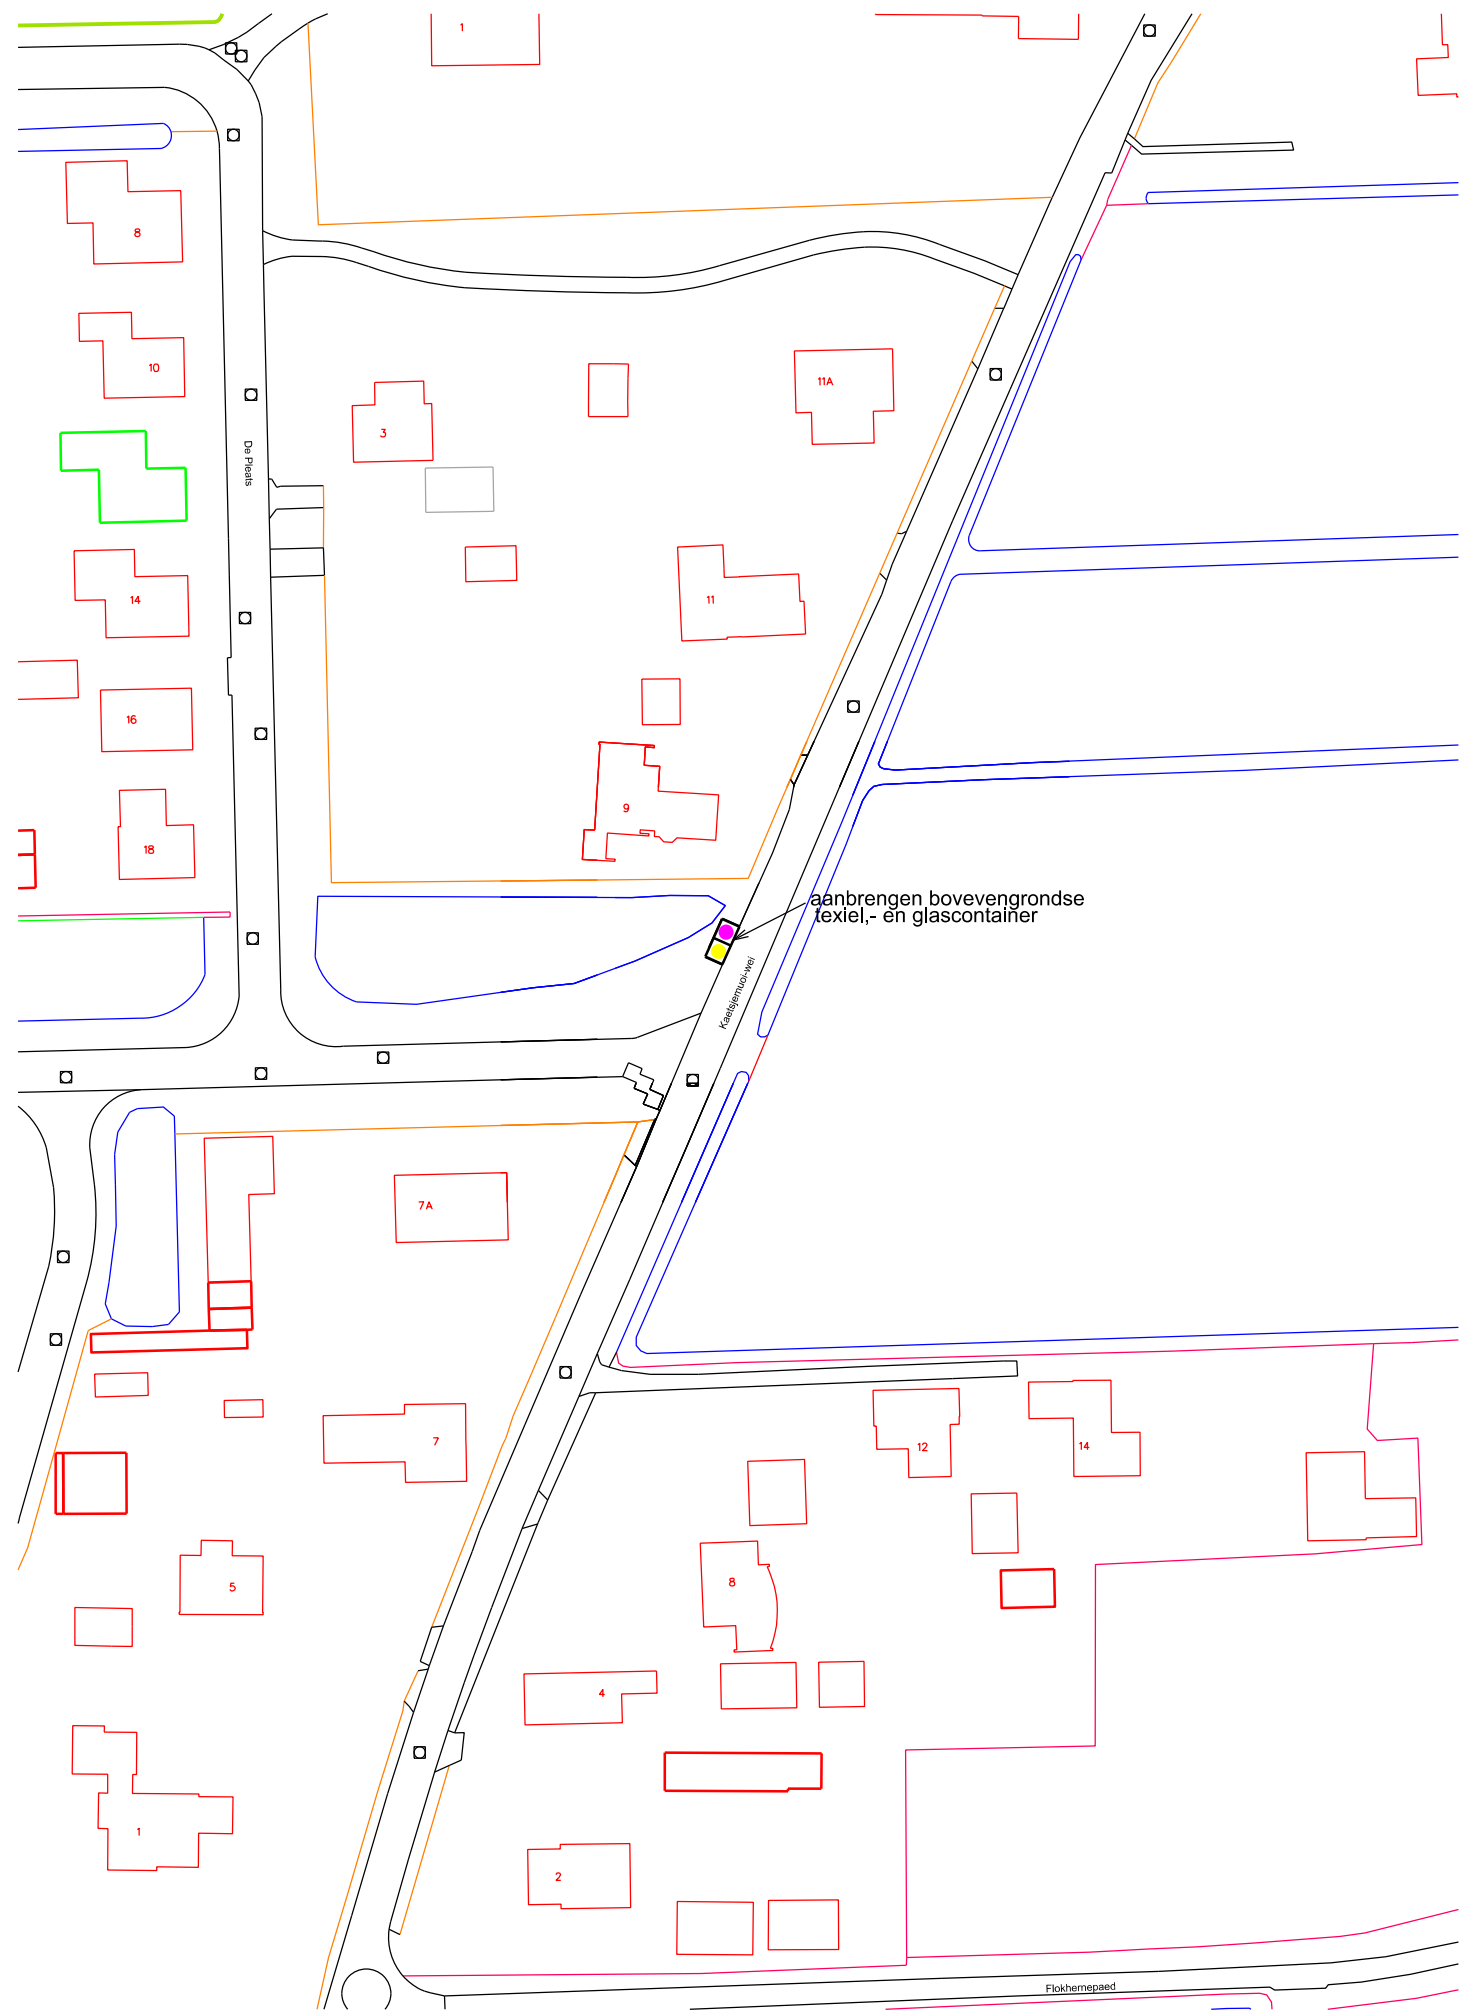


|  |  |                      |               |        |  |
|--|--|----------------------|---------------|--------|--|
| ONDERWERP : Aanbrengen containers diverse plaatsen Tytsjerksteradiel |  |                      | ▲             |        |  |
| Onderdeel : Kaetsjemuiwei te Oentsjerk                               |  | getekend:            | datum:        |        |  |
|  |  | gewijz.:             | gewijz.:      |        |  |
|  |  | schaal :<br>1 : 1000 | tekening nr.: | blad : |  |
| gemeente tytsjerksteradiel burgum                                    |  |                      |               |        |  |

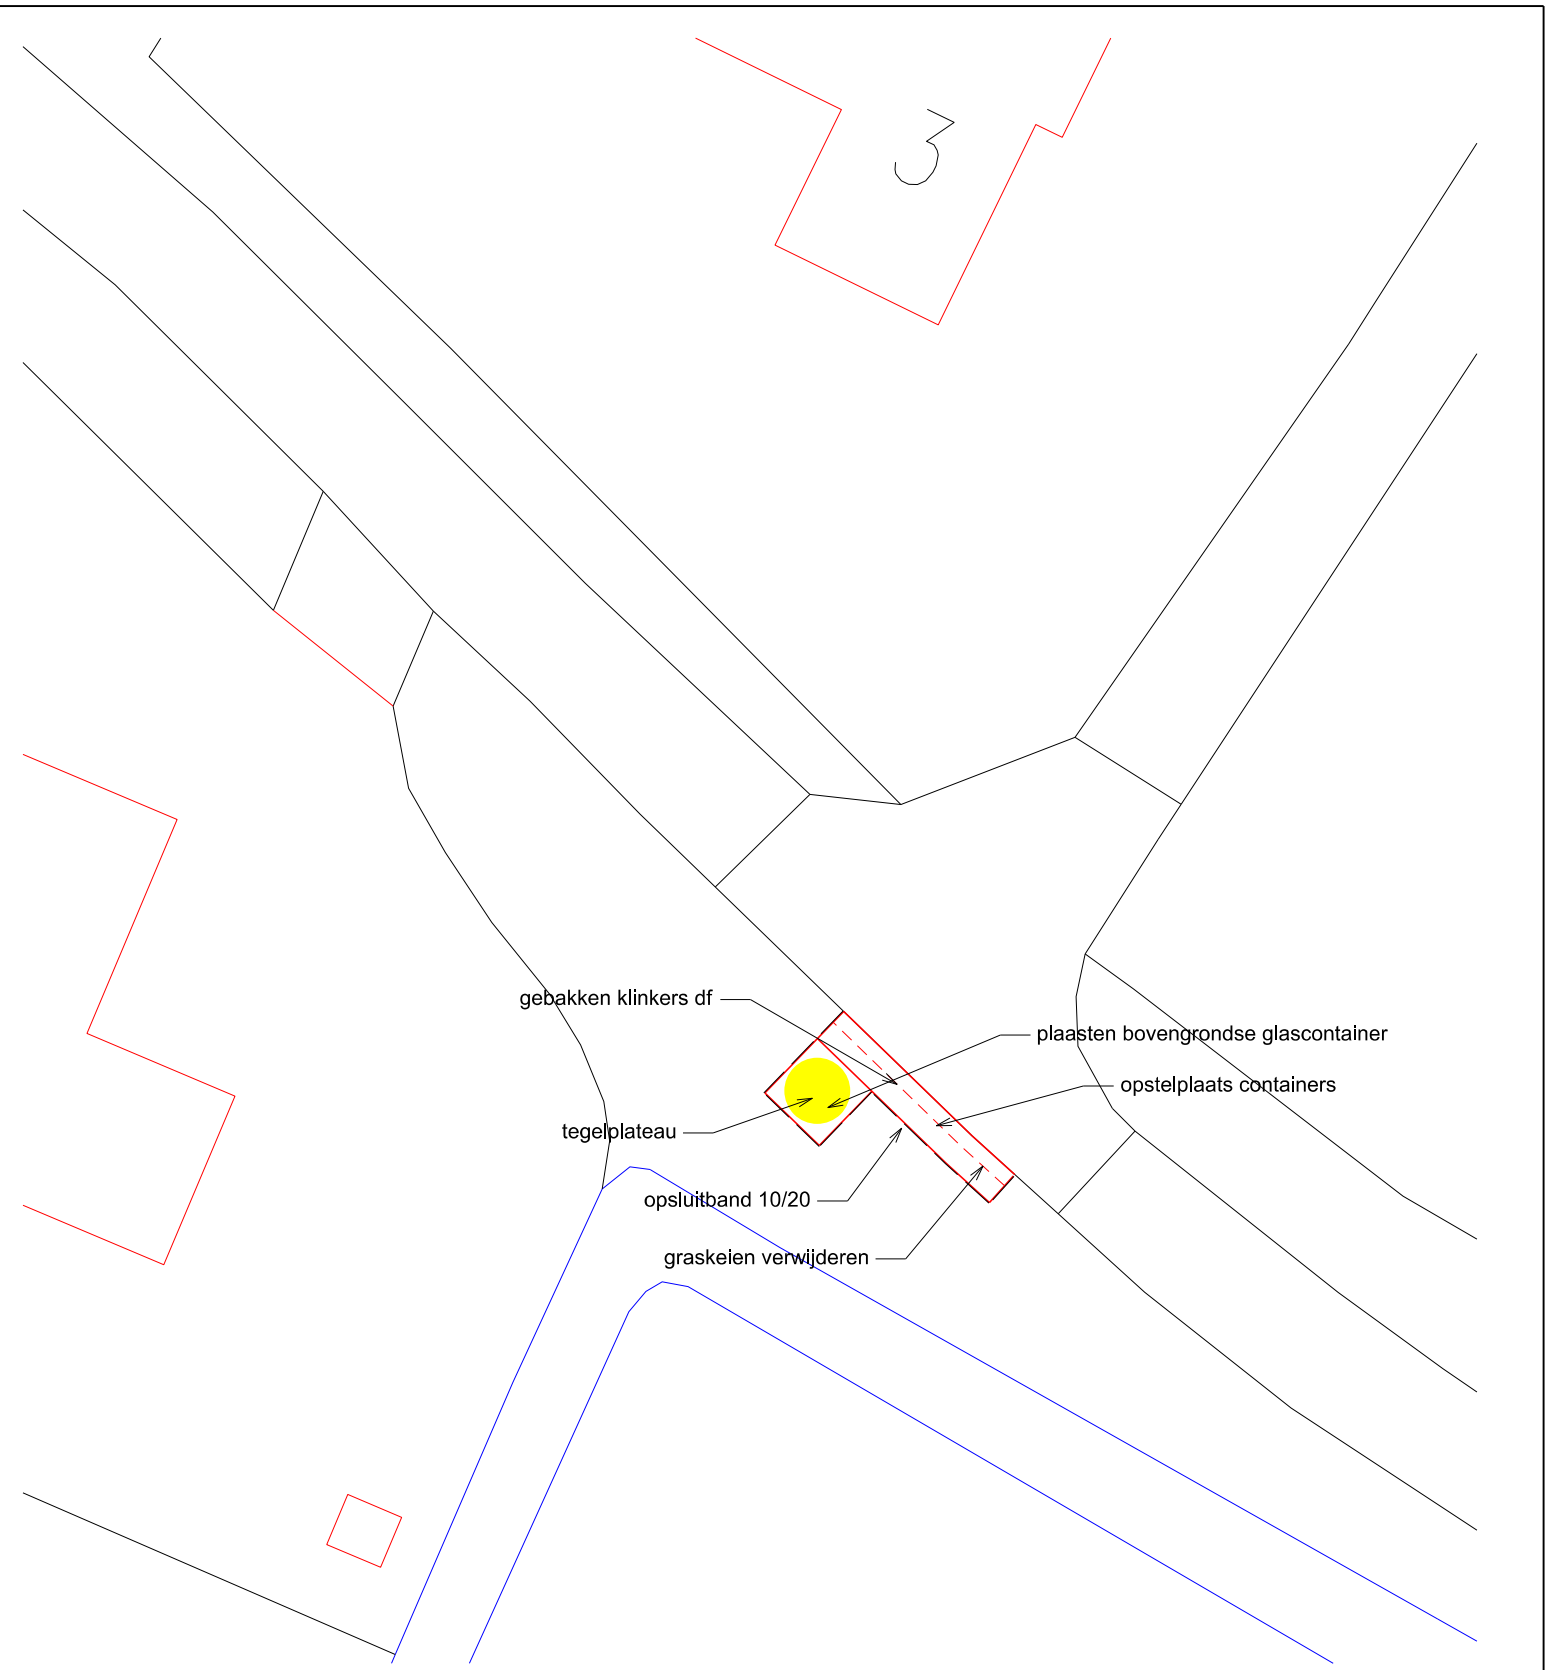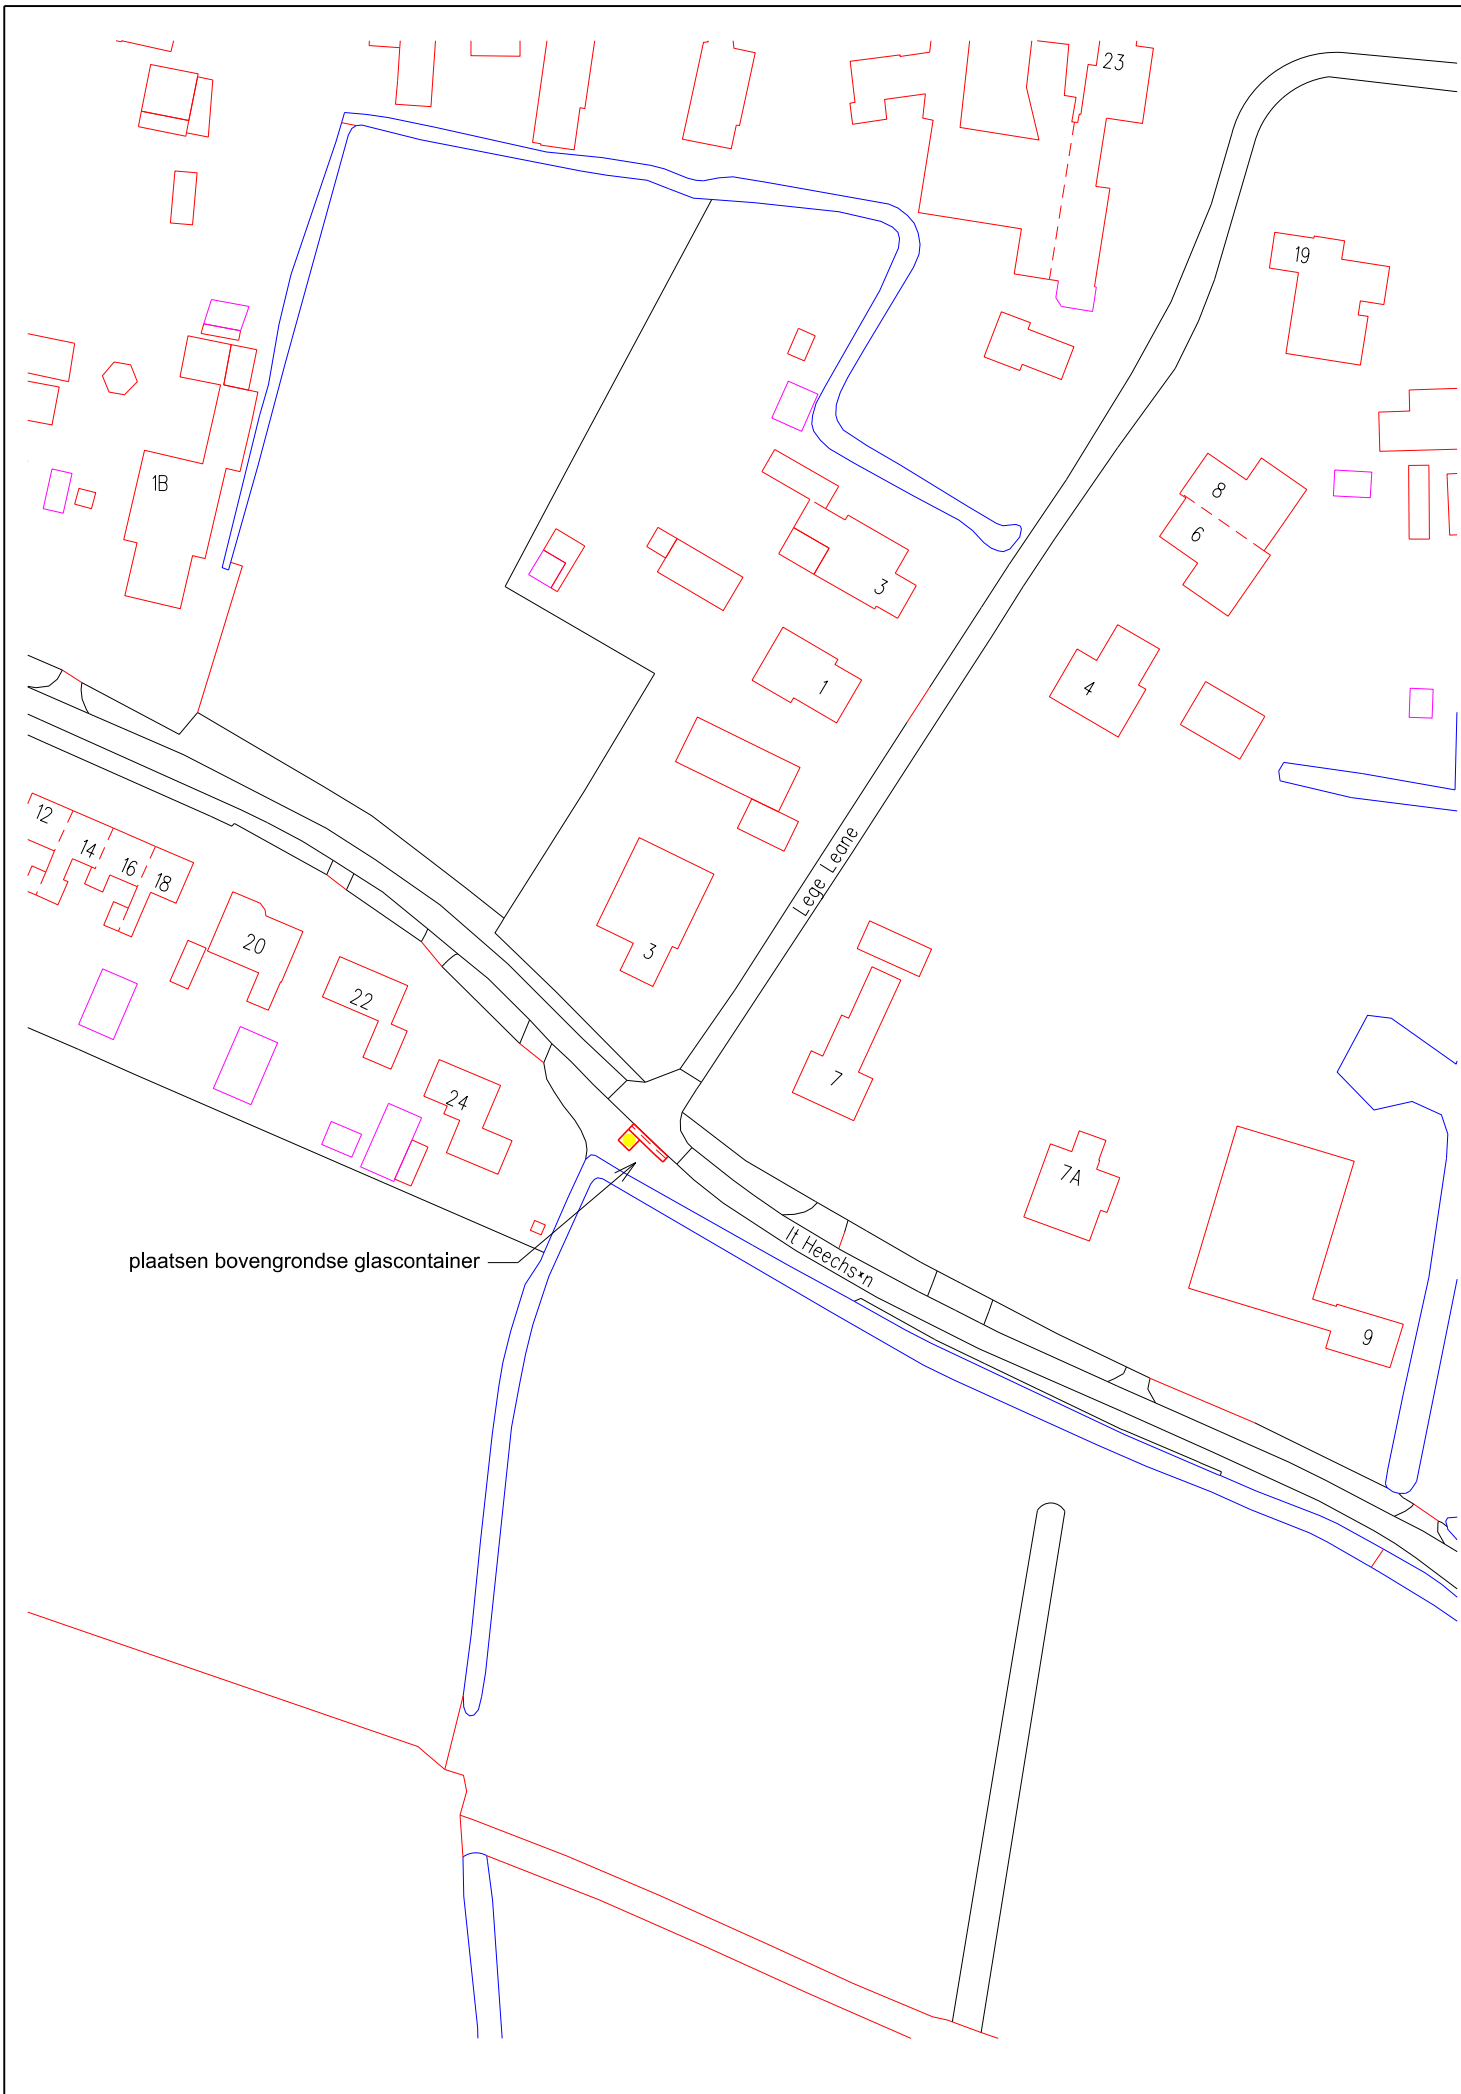


|   |                      |               |        |
|---|----------------------|---------------|--------|
| ONDERWERP : <b>Aanbrengen containers diverse plaatsen Tytsjerksteradiel</b> |                      |               | ▲      |
| Onderdeel : hoek It Heechs'n - Lege Leane te Eastermar                      | getekend:            | datum:        |        |
|   | gewijz.:             | gewijz.:      |        |
|   | schaal :<br>1 : 1000 | tekening nr.: | blad : |
| gemeente tytsjerksteradiel burgum   |                      |               |        |



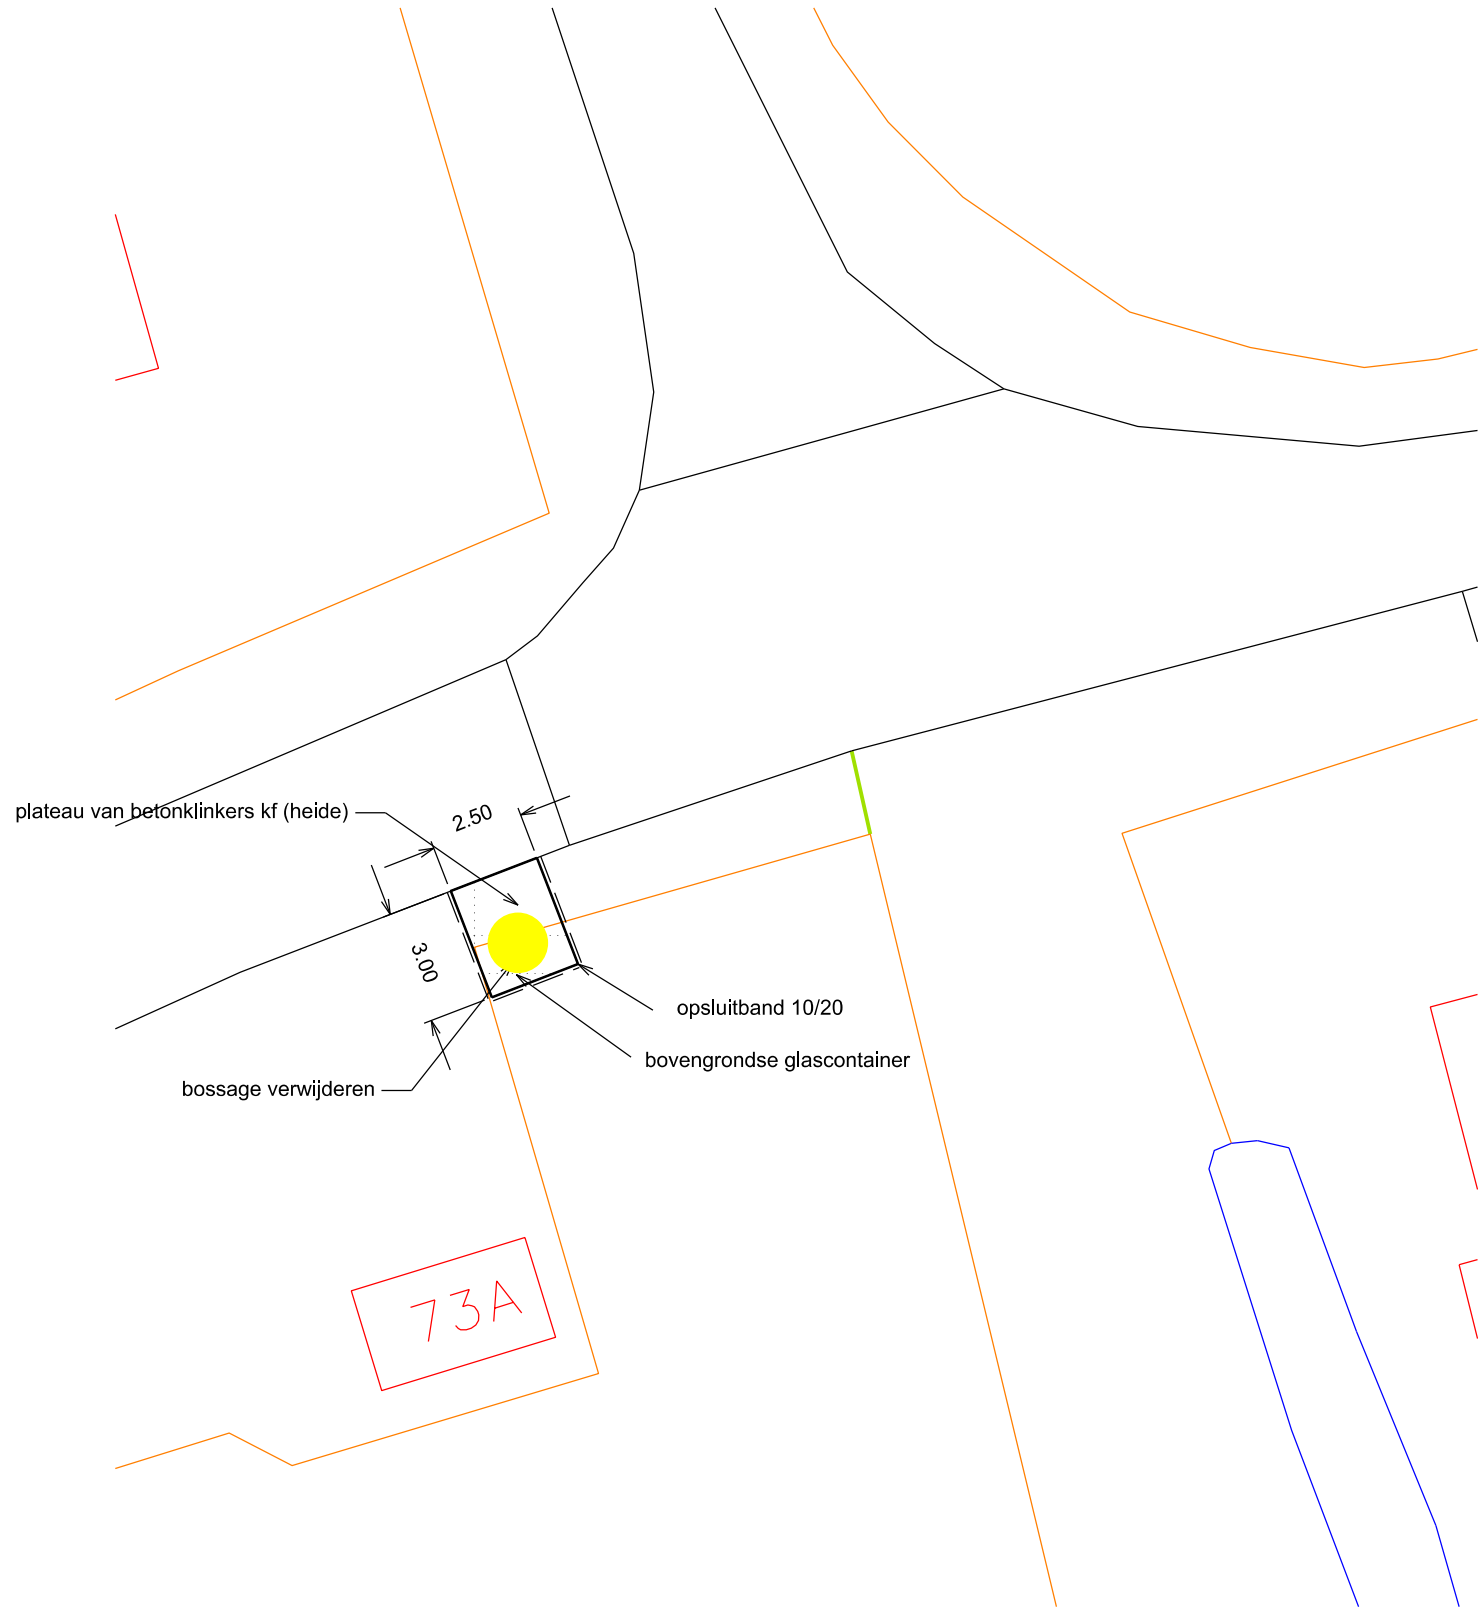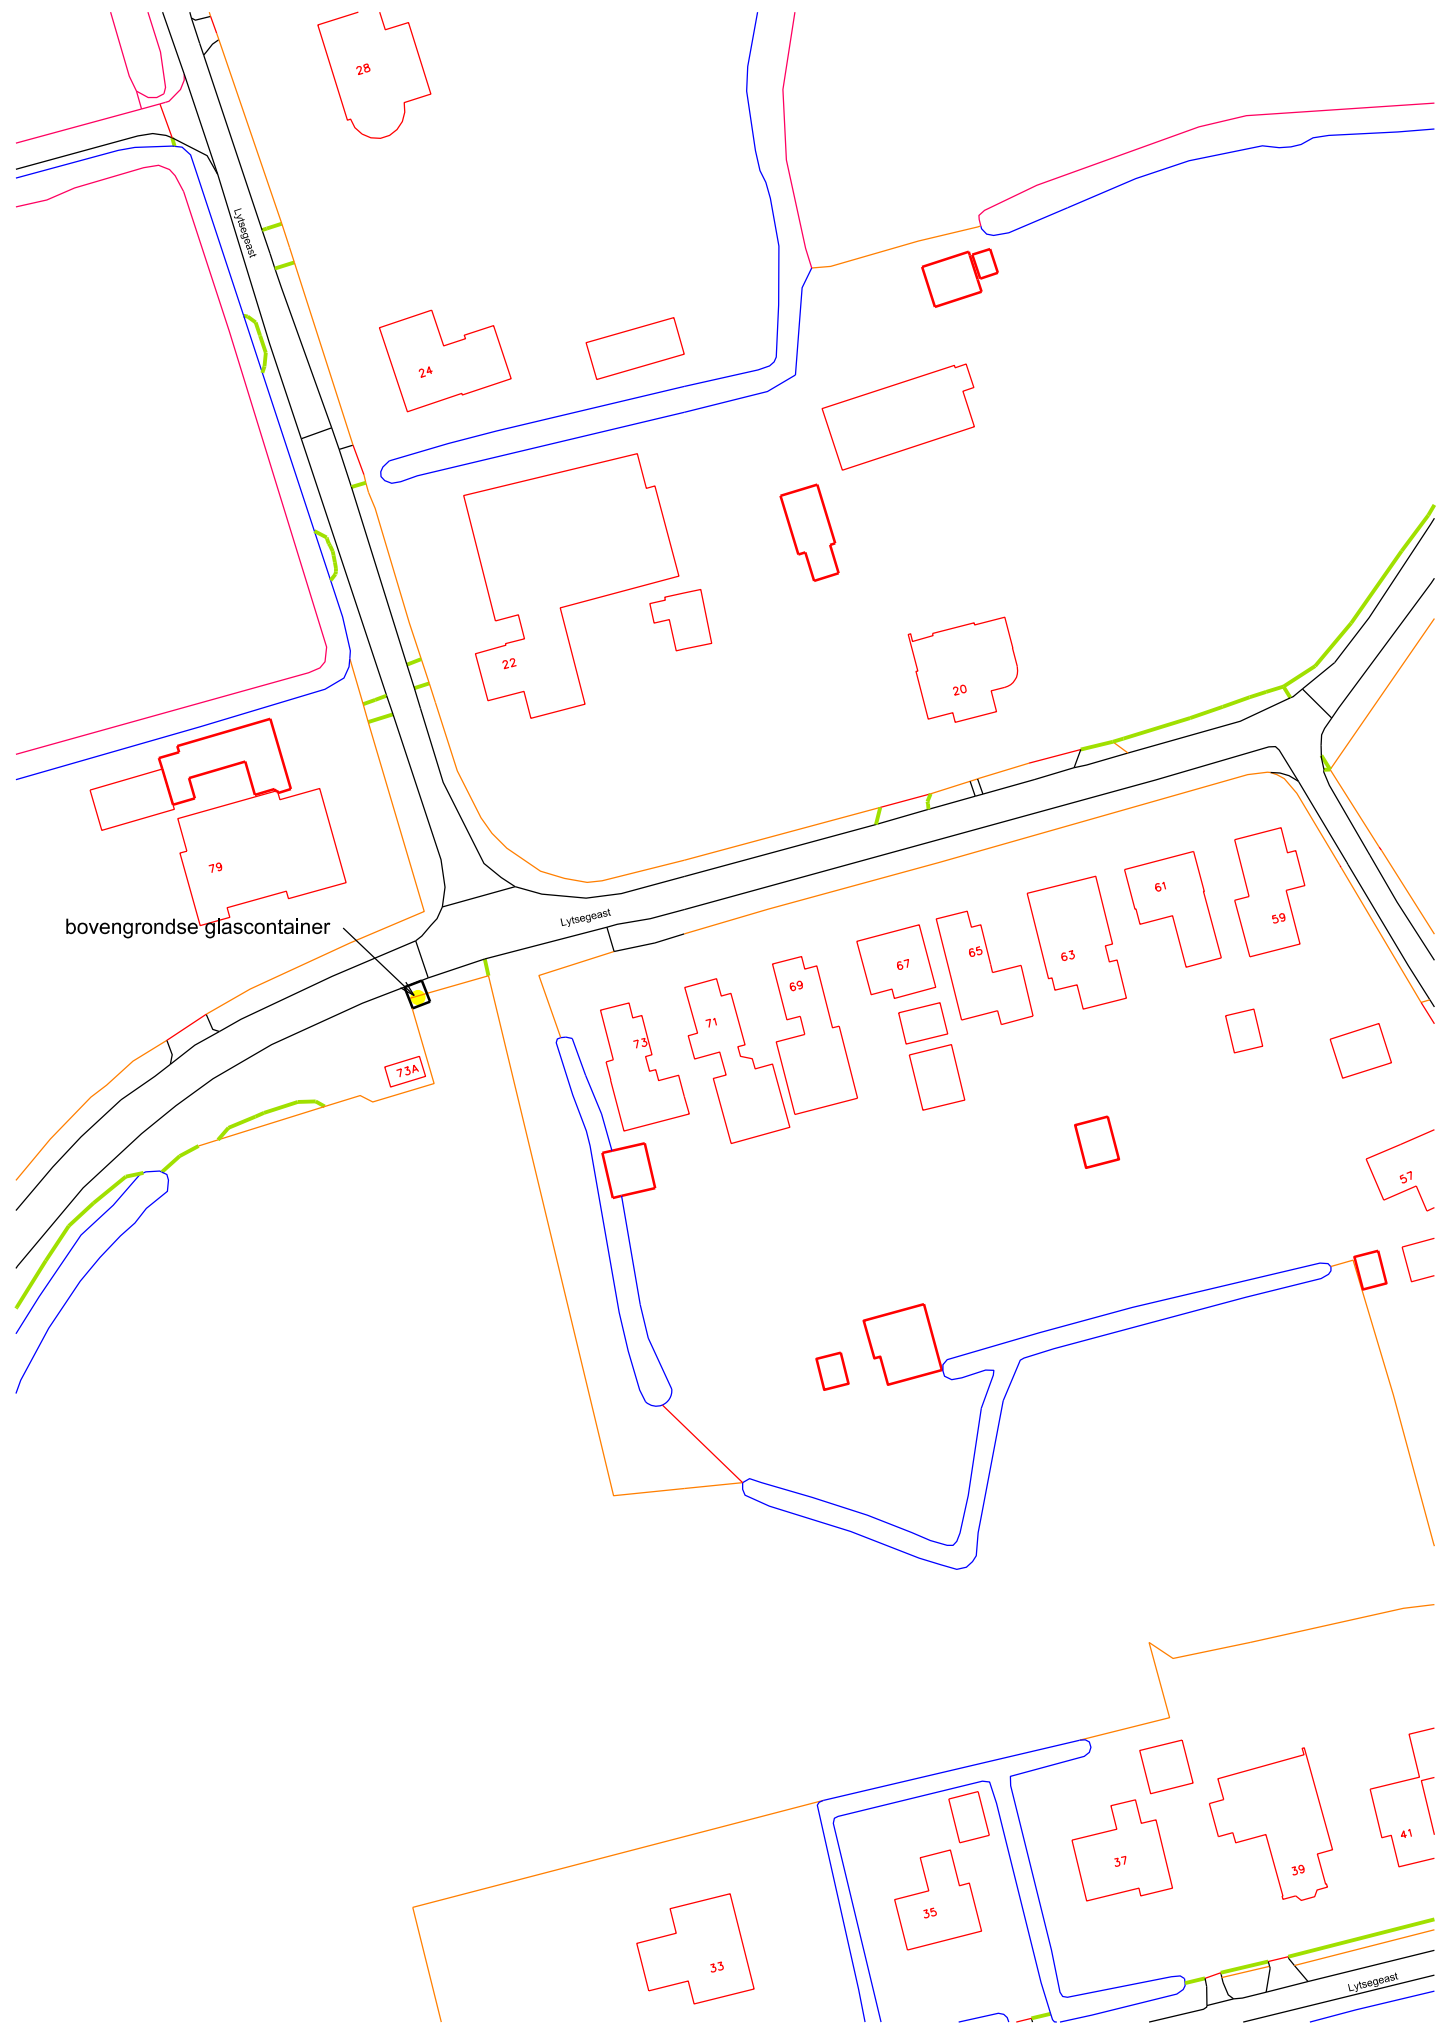

|  |  |               |          |
|--|--|---------------|----------|
| ONDERWERP : Aanbrengen containers diverse plaatsen Tytsjerksteradiel |  | ▲             |          |
| Onderdeel : Lytsegeast Tytsjerk                                      |  | getekend:     | datum:   |
|  |  | gewijz.:      | gewijz.: |
| schaal :<br>1 : 1000   |  | tekening nr.: | blad :   |
| gemeente tytsjerksteradiel burgum                                    |  |               |          |

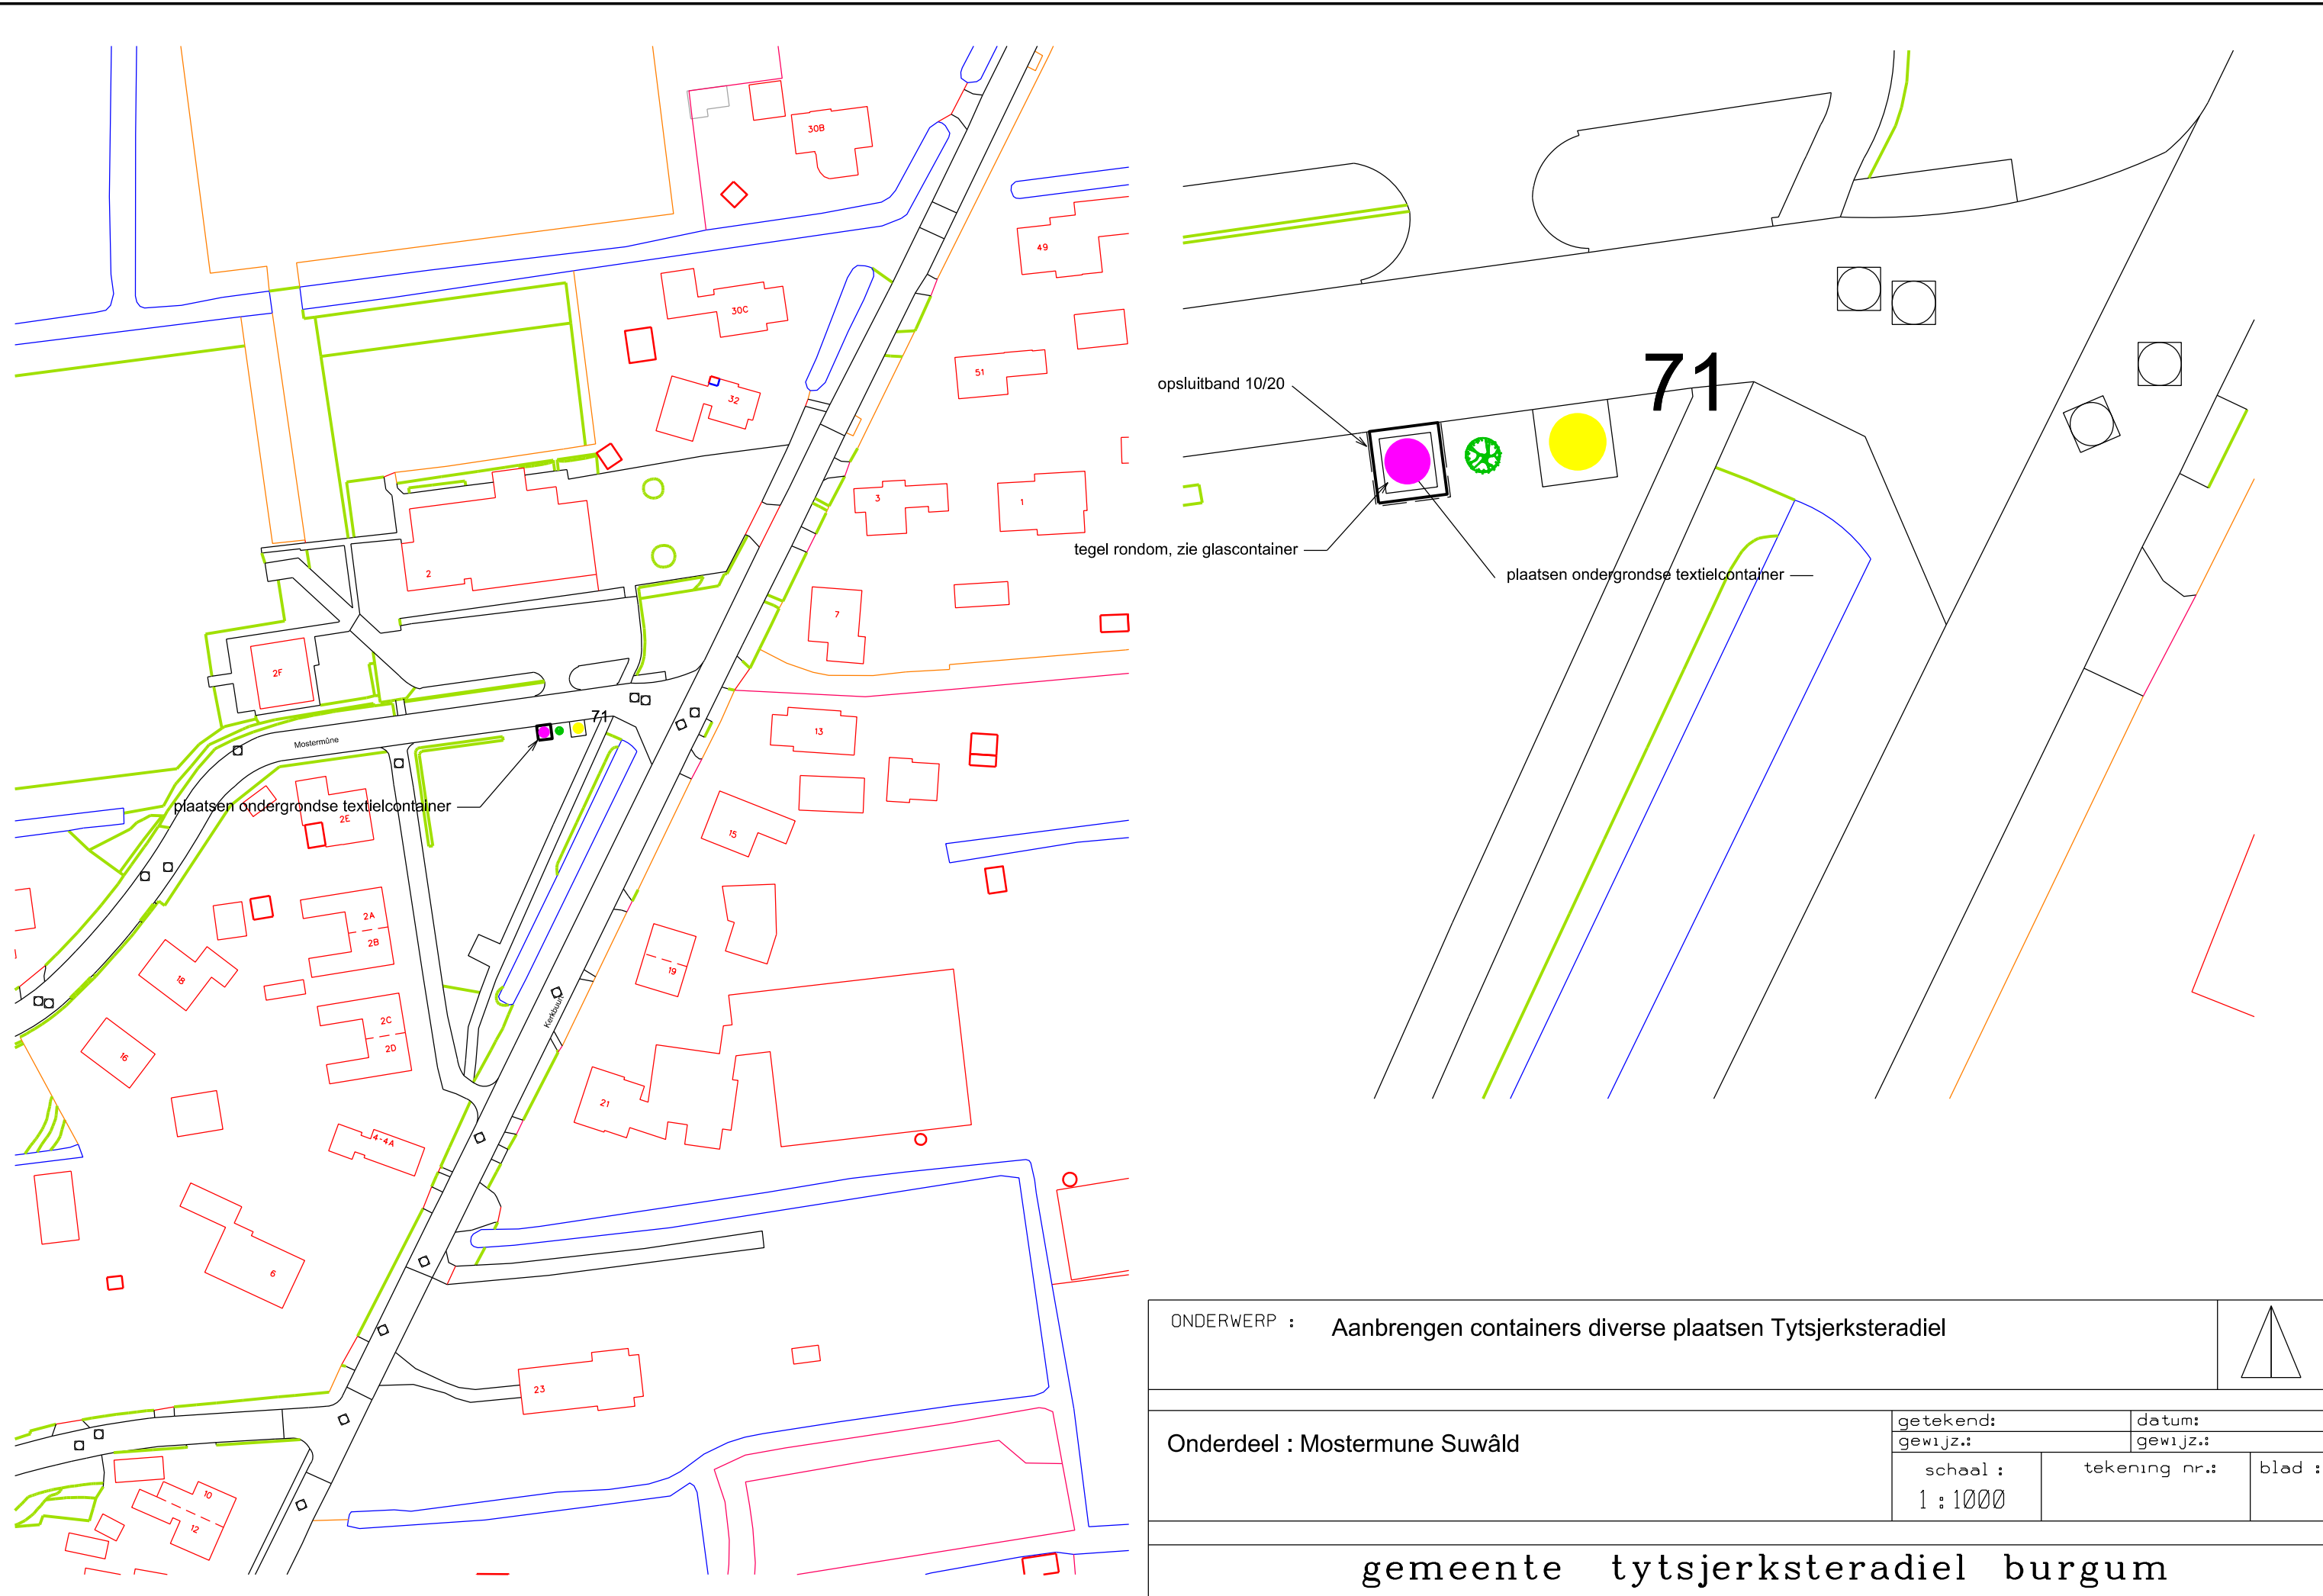

|   |                      |               |        |
|---|----------------------|---------------|--------|
| ONDERWERP : <b>Aanbrengen containers diverse plaatsen Tytsjerksteradiel</b> |                      |               | ▲      |
| Onderdeel : Mostermune Suwâld   | getekend:            | datum:        |        |
|   | gewijz.:             | gewijz.:      |        |
|   | schaal :<br>1 : 1000 | tekening nr.: | blad : |
| <b>gemeente tytsjerksteradiel burgum</b>                                    |                      |               |        |