




Om de hoge (inrij-) snelheid vanaf de N361 naar de Rinia van Nautaweg te verlagen, wordt voorgesteld om een wegversmalling toe te passen (zuidzijde) en extra groen (hagen) aan te brengen.



Ter hoogte van de entree naar het zwembad wordt een zgn. ‘shared space’ ruimte aangelegd. In deze ‘shared space’-ruimte wordt ook de voorruimte van de winkel (drogist) betrokken. De bijzondere plek wordt verhoogd aangelegd (plateau) i.c.m. wegversmallingen.

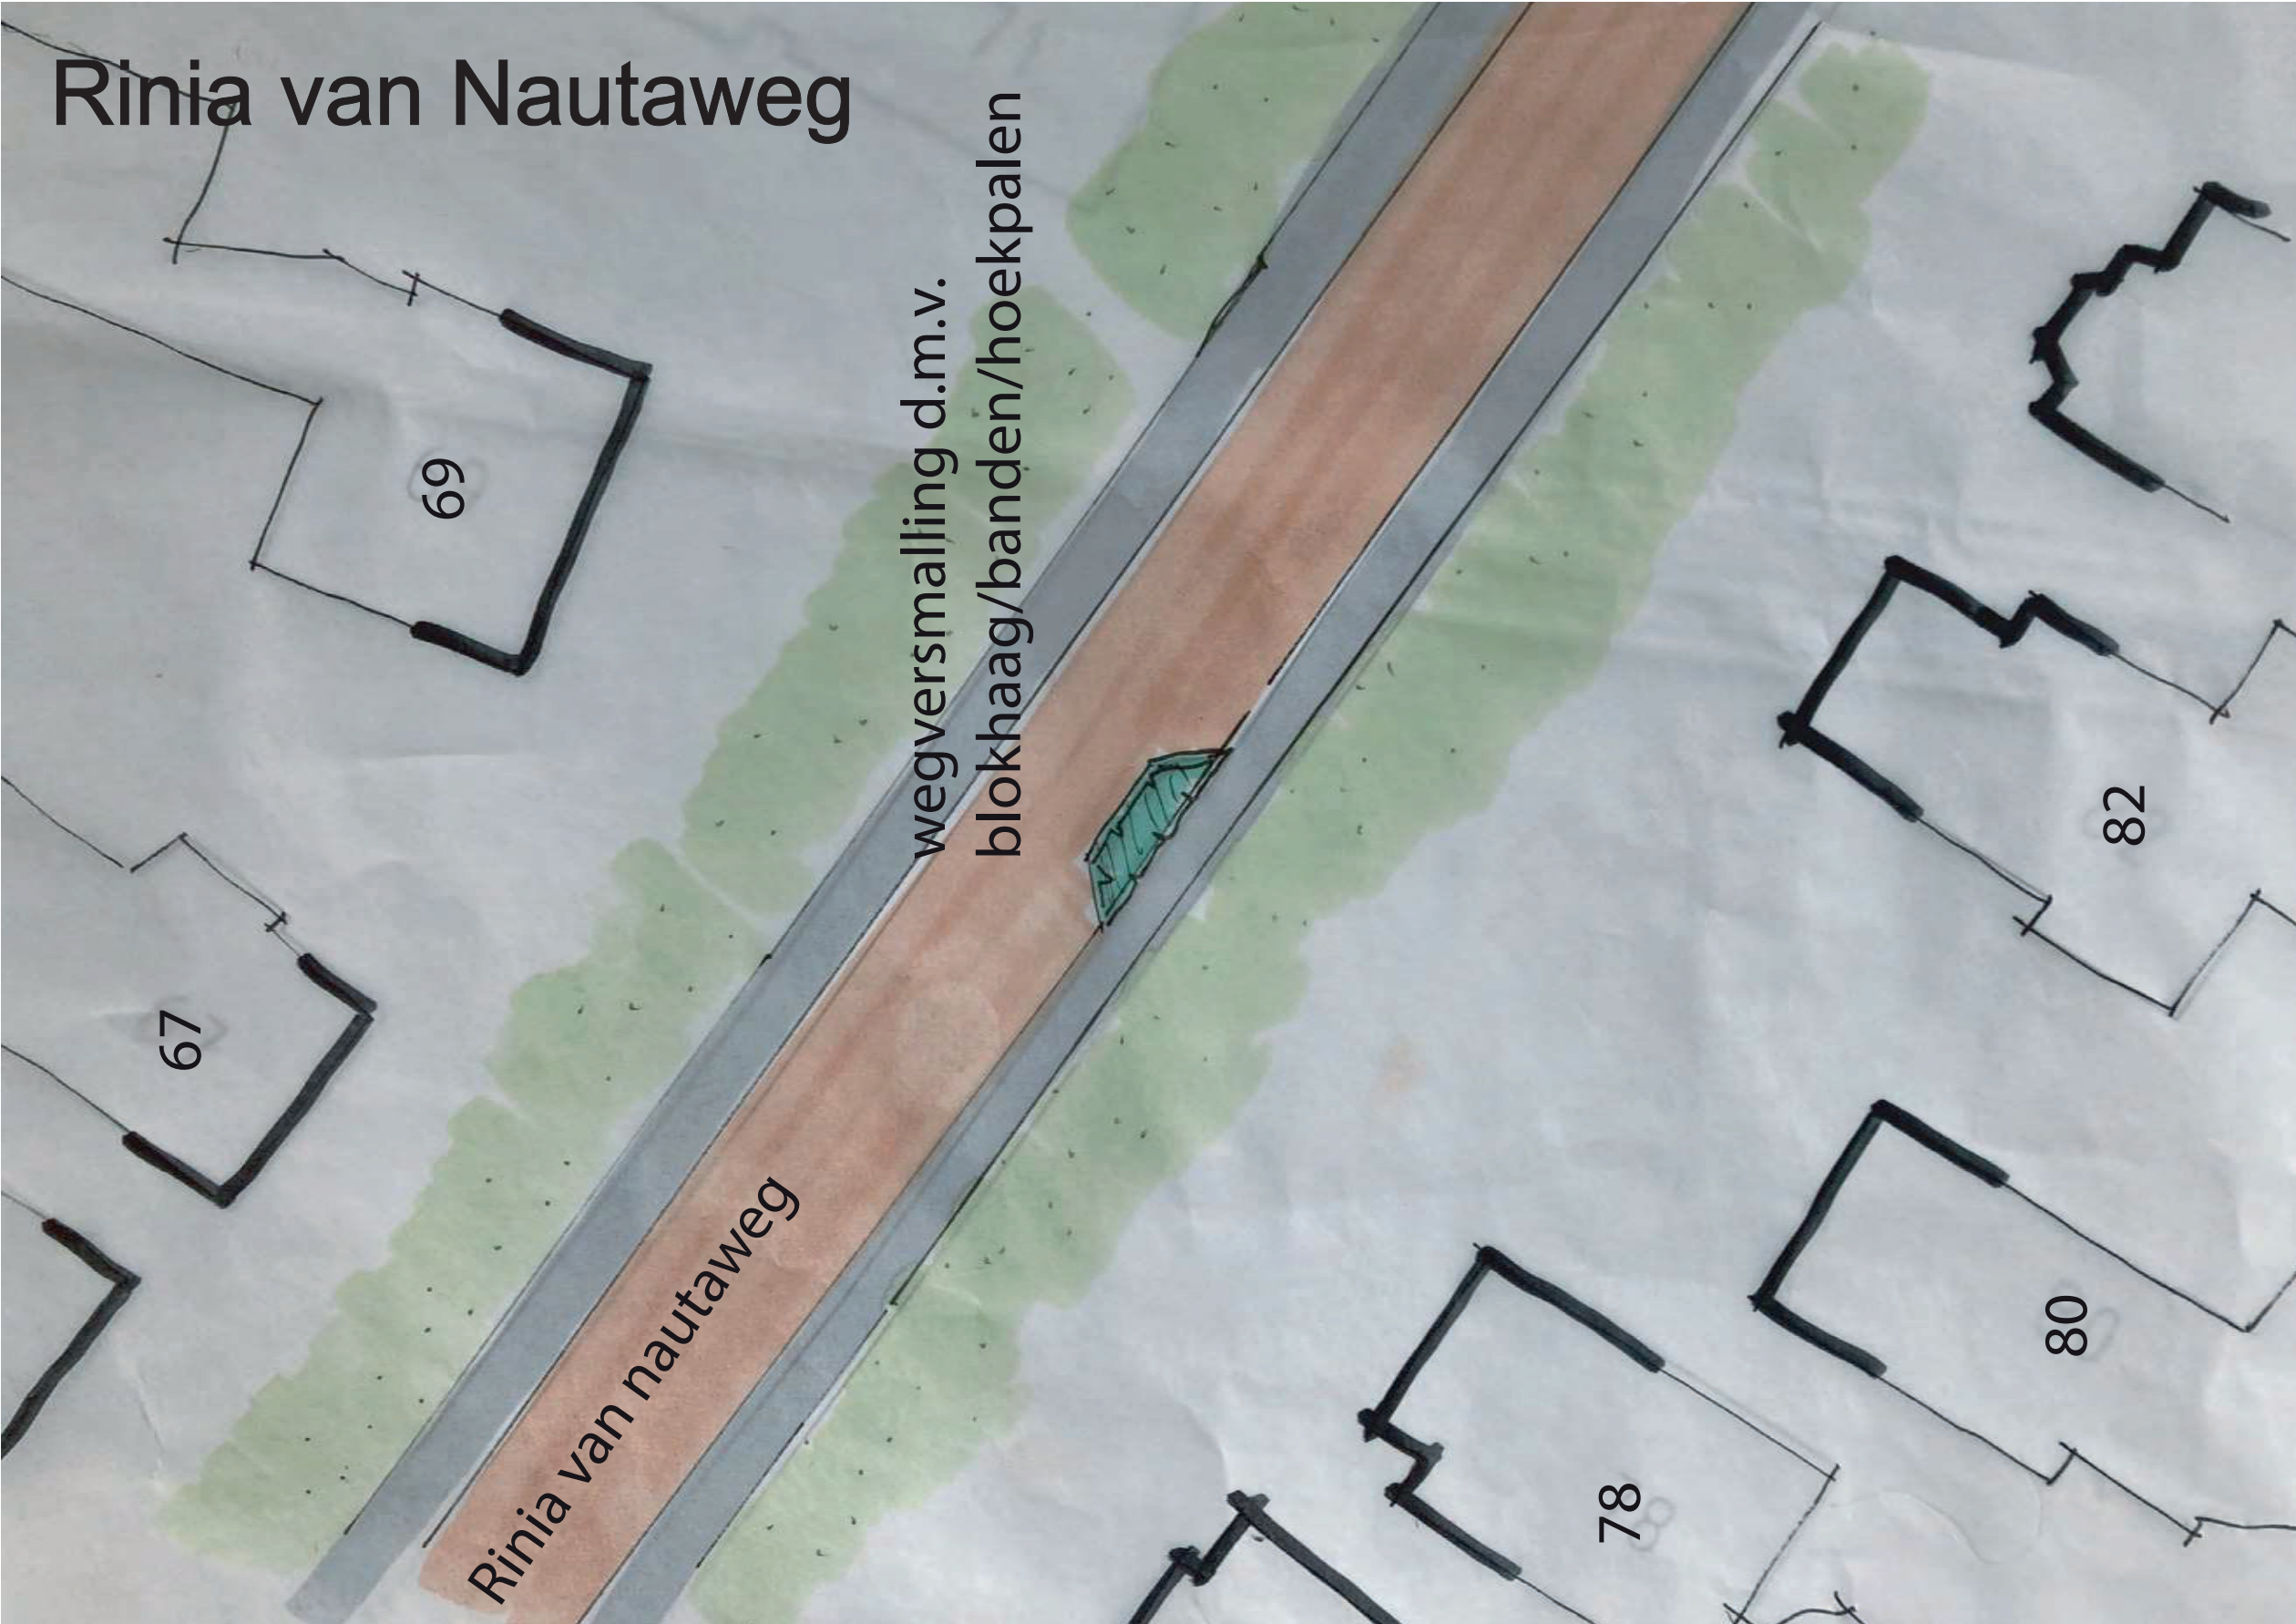

In de Rinia van Nautaweg, ter hoogte van de huisnummers 67 t/m 82 wordt een wegversmalling geplaatst. Type wegversmalling: met trottoirbanden, versmalling aangevuld met een blokhaag + hoepalen.



Het voetpad wordt beter aangesloten op het pad naast de ijsbaan. Het attentieniveau op het wegvak wordt verhoogd door een andere kleur klinkers in het wegdek toe te passen in combinatie met wegversmallingen en een wegdekverhoging (plateau).